


QUADRO D'UNIONE COMUNE

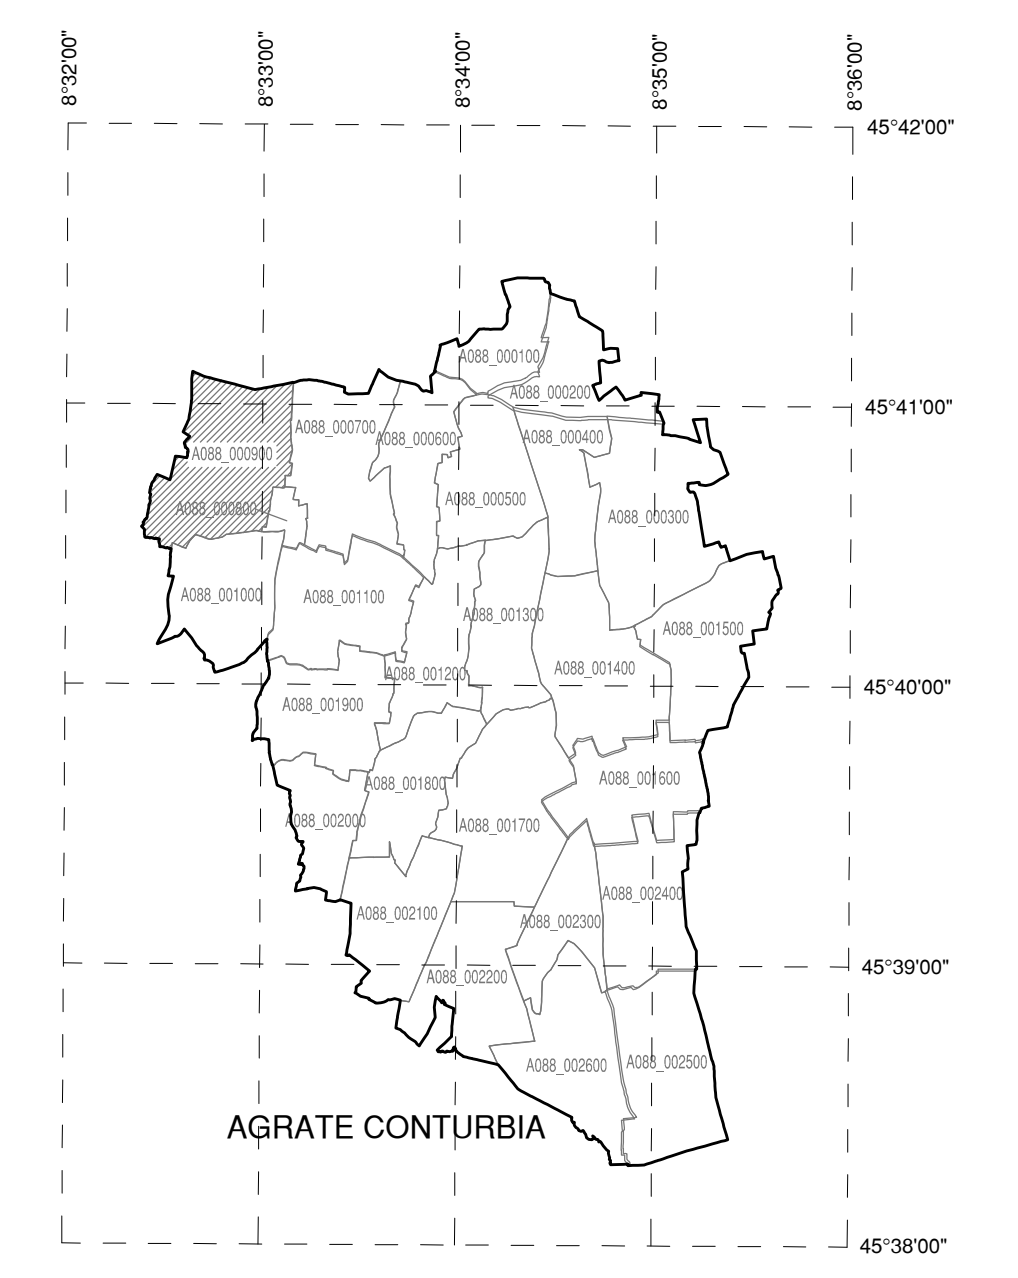

AEROPORTO DI MILANO MALPENSA

MAPPE DI VINCOLO
LIMITAZIONI RELATIVE AGLI OSTACOLI E AI PERICOLI PER LA
NAVIGAZIONE AEREA
(Art. 707 commi 1,2,3,4 Codice della Navigazione)

PLANIMETRIA CATASTALE FOGLIO CON
SUPERFICIE DI INVILUPPO

TAV N. PC002
scala 1:1500
data: MARZO 2011

COMUNE DI AGRATE CONTURBIA
FOGLIO N. 09
PROVINCIA DI NOVARA



SOCIETA' DI GESTIONE:
S.E.A. s.p.a.
Aeroporti di Milano
20090 Segrate - MI -



POST HOLDER DELLA PROGETTAZIONE:
S.E.A. - Società s.p.a. Esercizio Aeroportuale
DIREZIONE INFRASTRUTTURE
Ing. Gianpaolo Prati
Responsabile Progettazione
Post Holder Progettazione Infrastrutture e Sistemi

APPROVATO DA ENAC

LEGENDA	
	LIMITI SUPERFICIE DI INVILUPPO
	CURVE DI ISOLIVELLO ALTIMETRICO
	LIMITI DEL SEDIME AEROPORTUALE
	CONFINI COMUNALI
	LIMITI FOGLI
	TERRENO CHE FORA LE SUPERFICI DI DELIMITAZIONE OSTACOLI
	CURVE DI ISOLIVELLO ALTIMETRICO DEL TERRENO
	GRIGLIA COORDINATE GEOGRAFICHE WGS84

PROVINCIA DI NOVARA
COMUNE DI AGRATE CONTURBIA
FOGLIO N. 9 SCALA 1:1500