



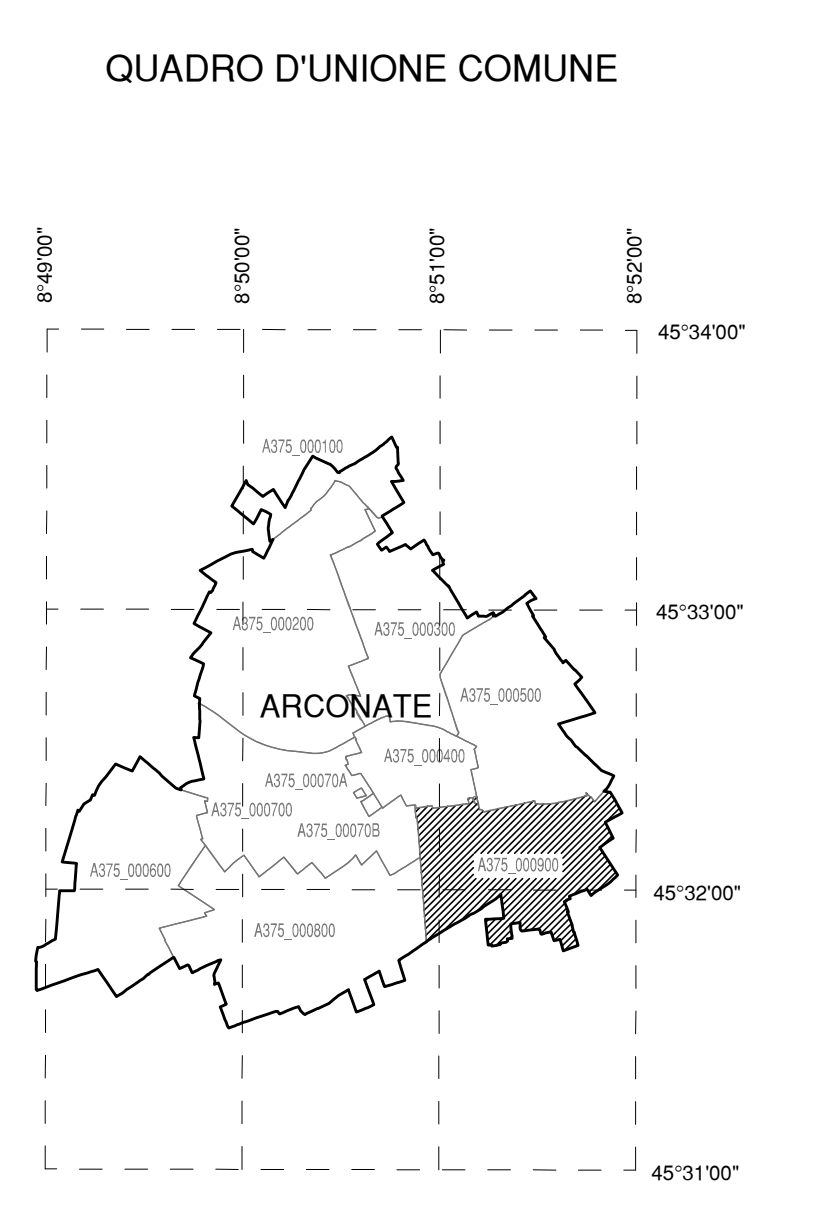

PROVINCIA DI MILANO
COMUNE DI ARCONATE
 FOGLIO N:9
 SCALA DI 1:2000

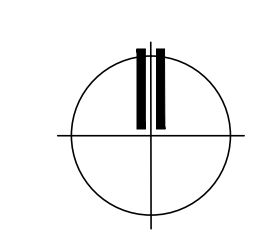

AEROPORTO DI MILANO MALPENSA
 MAPPE DI VINCOLO
 LIMITAZIONI RELATIVE AGLI OSTACOLI E AI PERICOLI PER LA
 NAVIGAZIONE AEREA
 (Art. 707 commi 1,2,3,4 Codice della Navigazione)
**PLANIMETRIA CATASTALE FOGLIO CON
 SUPERFICIE DI INVILUPPO**

TAV N. PC003
 scala 1:2000
 data: MARZO 2011

COMUNE DI ARCONATE
FOGLIO N. 09
 PROVINCIA DI MILANO



SOCIETA' DI GESTIONE:
 S.E.A. s.p.a.
 Aeroporti di Milano
 20090 Segrate - MI



POST HOLDER DELLA PROGETTAZIONE:
 S.E.A. - Societa' p.a. Servizi Aeroportuali
 DIREZIONE INFRASTRUTTURE
 Ing. Giancarlo Piva
 Responsabile Progettazioni
 Post Holder Progettazione Infrastrutture e Sistemi

APPROVATO DA ENAC

LEGENDA

	LIMITI SUPERFICIE DI INVILUPPO
	CURVE DI ISOLIVELLO ALTIMETRICO
	LIMITE DEL SEDIME AEROPORTUALE
	CONFINI COMUNALI
	LIMITE FOGLI
	TERRENO CHE FORA LE SUPERFICIE DI DELIMITAZIONE OSTACOLI
	CURVE DI ISOLIVELLO ALTIMETRICO DEL TERRENO
	GRIGLIA COORDINATE GEOGRAFICHE WGS84

© Informativa valida in riproduzione e in consultazione a tutti i sensi autorizzatori