



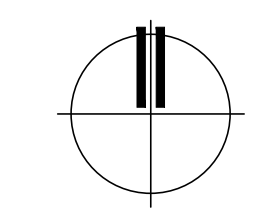

PROVINCIA DI VARESE
COMUNE DI ARSAGO SEPRIO
 FOGLIO N.16 SCALA 1:2000

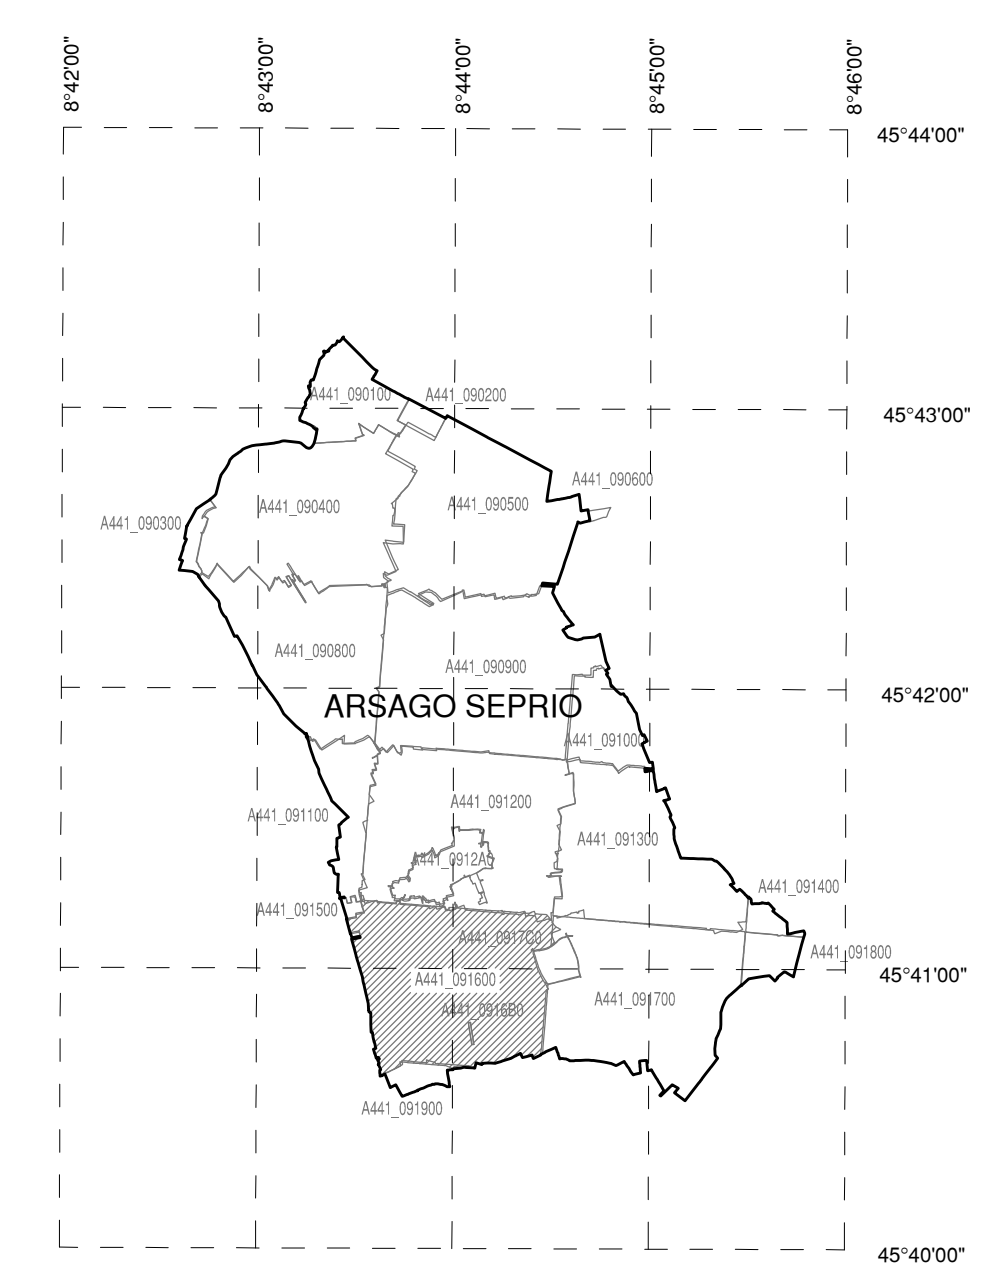

QUADRO D'UNIONE COMUNE



AEROPORTO DI MILANO MALPENSA

MAPPE DI VINCOLO
 LIMITAZIONI RELATIVE AGLI OSTACOLI E AI PERICOLI PER LA
 NAVIGAZIONE AEREA
 (Art. 707 commi 1,2,3,4 Codice della Navigazione)

PLANIMETRIA CATASTALE FOGLIO CON
 SUPERFICIE DI INVILUPPO

TAV N. PC013 **COMUNE DI ARSAGO SEPRIO**
 scala 1:2000 **FOGLIO N. 016**
 data: MARZO 2011 **PROVINCIA DI VARESE**



SOcIETA' DI GESTIONE:
 S.E.A. s.p.a.
 Aeroporti di Milano
 20090 Sigrate - MI -



POST HOLDER DELLA PROGETTAZIONE:
 S.E.A. - Societa' p.a. Servizi Aeroportuali
 DIREZIONE INFRASTRUTTURE:
 Ing. Giancarlo Pizzi
 Responsabile Progettazioni
 Post Holder Progettazioni Infrastrutture e Sistemi

APPROVATO DA ENAC

LEGENDA

	LIMITI SUPERFICIE DI INVILUPPO
	CURVE DI ISOLIVELLO ALTIMETRICO
	LIMITE DEL SEDIME AEROPORTUALE
	CONFINI COMUNALI
	LIMITE FOGLI
	TERRENO CHE FORA LE SUPERFICIE DI DELIMITAZIONE OSTACOLI
	CURVE DI ISOLIVELLO ALTIMETRICO DEL TERRENO
	GRIGLIA COORDINATE GEOGRAFICHE WGS84

È vietata espressamente la riproduzione o la ristampa senza autorizzazione.