


QUADRO D'UNIONE COMUNE

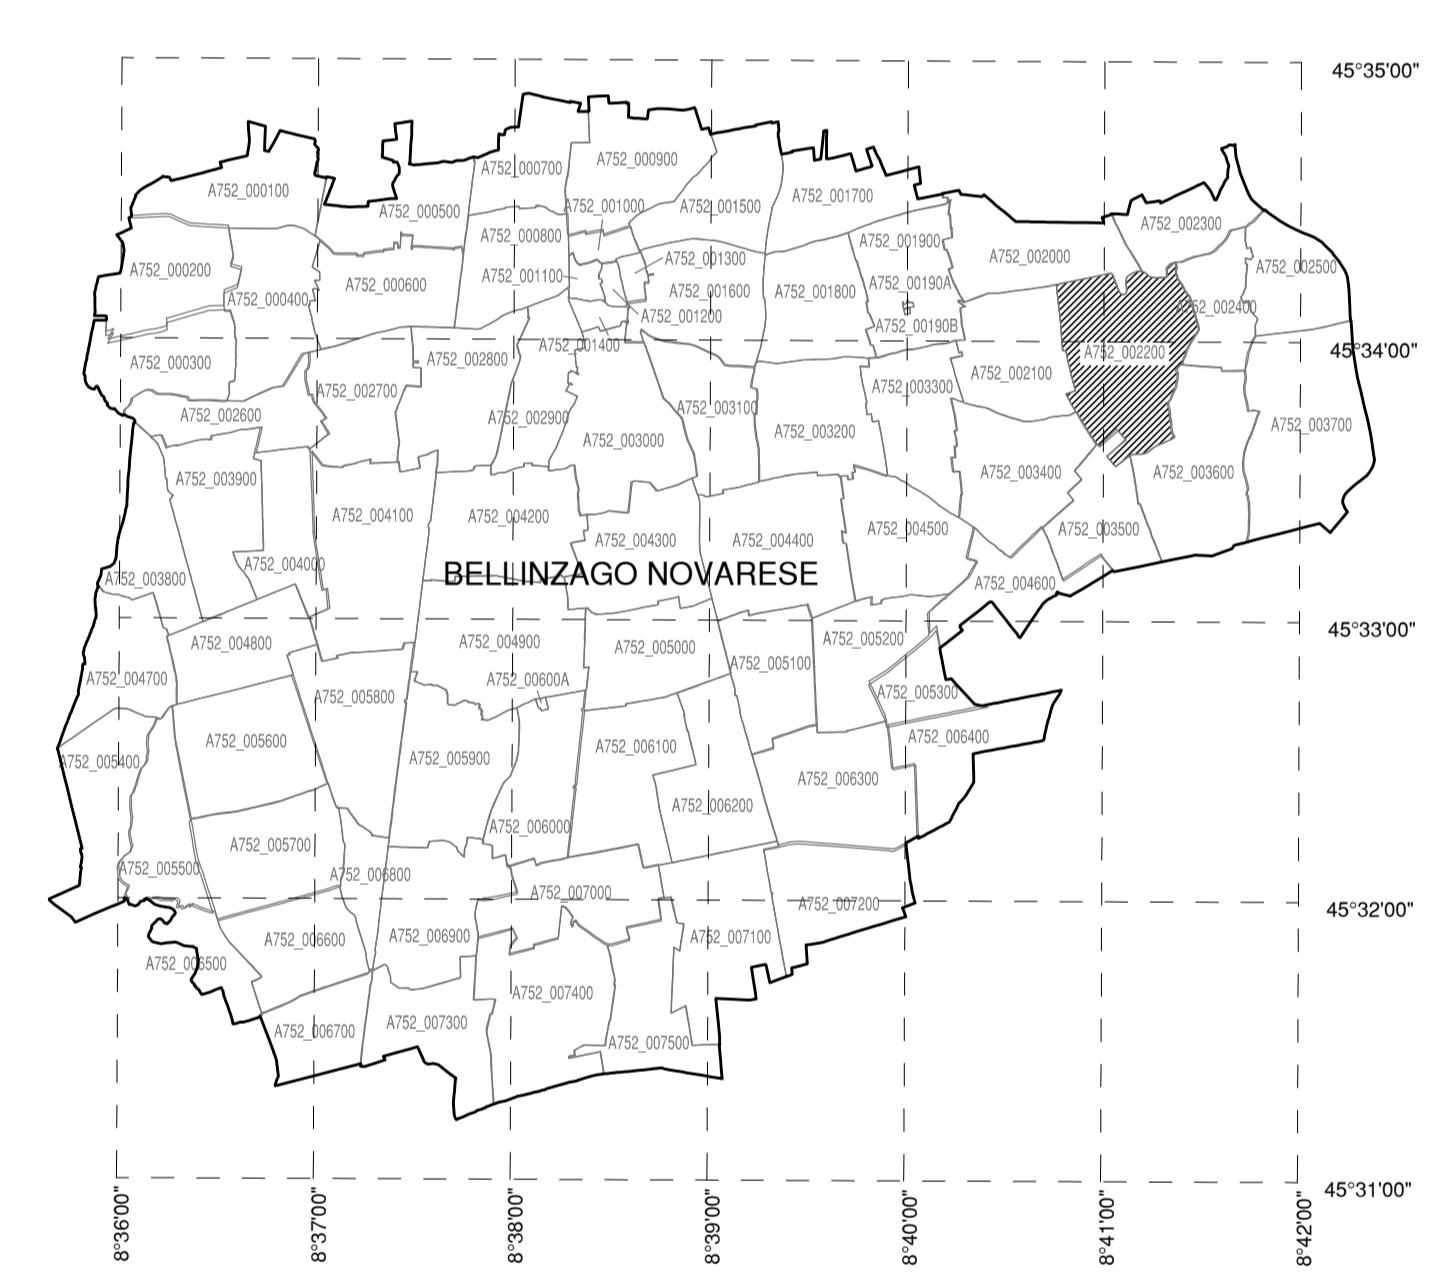

AEROPORTO DI MILANO MALPENSA

MAPPE DI VINCOLO
LIMITAZIONI RELATIVE AGLI OSTACOLI E AI PERICOLI PER LA
NAVIGAZIONE AEREA
(Art. 707 comma 1,2,3,4 Codice della Navigazione)

**PLANIMETRIA CATASTALE FOGLIO CON
SUPERFICIE DI INVILUPPO**

TAV N. PC023
scala 1:1500
data: MARZO 2011

COMUNE DI BELLINZAGO NOVARESE
FOGLIO N. 22
PROVINCIA DI NOVARA



SOCIETA' DI GESTIONE:
S.E.A. S.p.A.
Aeroporti di Milano
20090 Segrate - MI -



PROGETTISTA INCARICATO:
topstudio
Via S. Stefano 11 - 20121 Milano
Tel. 02 76000000 - Fax 02 76000001
www.topstudio.it

POST HOLDER DELLA PROGETTAZIONE:
S.E.A. - Società p.a. Esercizi Aeroportuali
DIREZIONE INFRASTRUTTURE
Ing. Giuseppe Pavesi
Responsabile Progettazioni
Post Holder Progettazione Infrastrutture e Sistemi

APPROVATO DA ENAC

LEGENDA

	LIMITI SUPERFICIE DI INVILUPPO
	CURVE DI ISOLIVELLO ALTIMETRICO
	LIMITE DEL SEDIME AEROPORTUALE
	CONFINI COMUNALI
	LIMITE FOGLI
	TERRENO CHE FORA LE SUPERFICI DI DELIMITAZIONE OSTACOLI
	CURVE DI ISOLIVELLO ALTIMETRICO DEL TERRENO
	GRIGLIA COORDINATE GEOGRAFICHE WGS84

PROVINCIA DI NOVARA
COMUNE DI BELLINZAGO NOVARESE
FOGLIO N: 22

SCALA DI 1:1500

È severamente vietata la riproduzione o la sezione o l'uso senza autorizzazione