


QUADRO D'UNIONE COMUNE

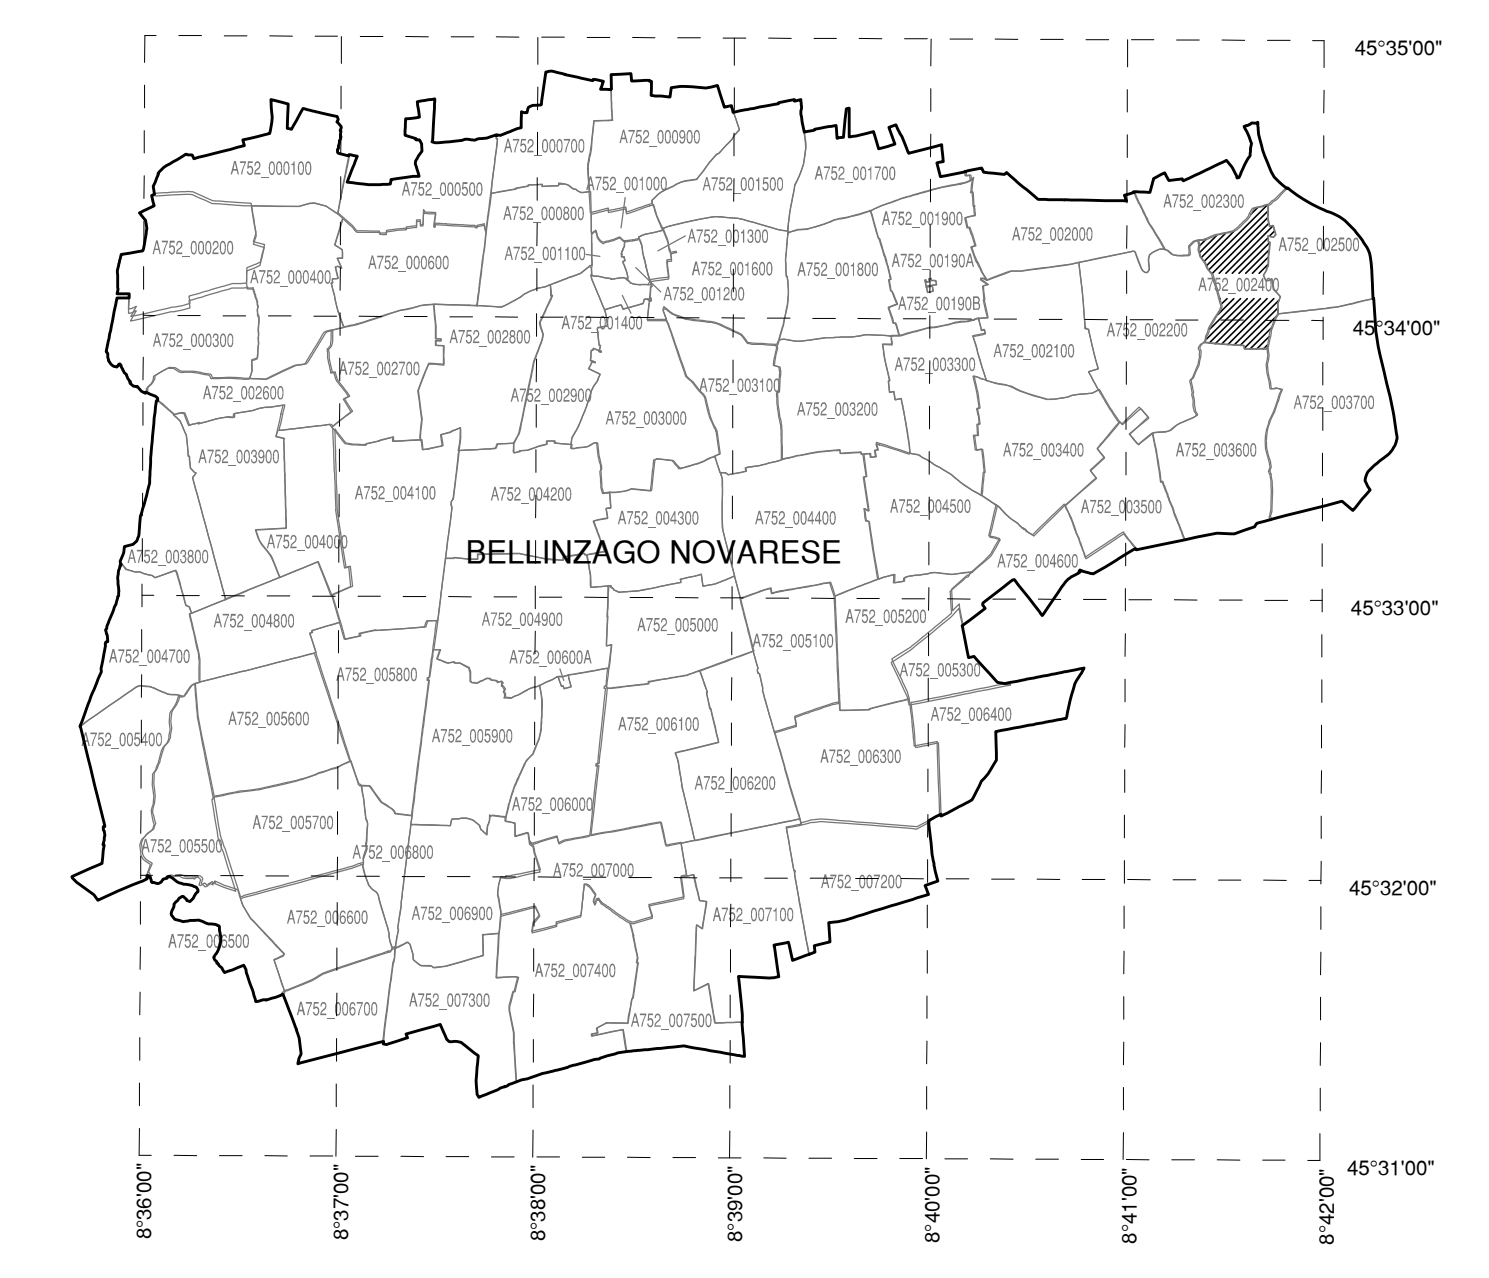

AEROPORTO DI MILANO MALPENSA

MAPPE DI VINCOLO  
LIMITAZIONI RELATIVE AGLI OSTACOLI E AI PERICOLI PER LA  
NAVIGAZIONE AEREA  
(Art. 707 commi 1,2,3,4 Codice della Navigazione)

PLANIMETRIA CATASTALE FOGLIO CON  
SUPERFICIE DI INVILUPPO

TAV N. PC025  
scala 1:1500  
data: MARZO 2011

COMUNE DI BELLINZAGO NOVARESE  
FOGLIO N. 24  
PROVINCIA DI NOVARA



U.O. Pianificazione Aeroportuale  
PROGETTISTA INCARICATO:  
**topstudio**  
topstudio geom. Stampa Nicolis  
22015 Gavassone (CO) - Via Dispersi e Guerra, 36

SOCIETA' DI GESTIONE:  
S.E.A. s.p.a.  
Aeroporti di Milano  
20090 Segrate - MI -  
POST HOLDER DELLA PROGETTAZIONE:  
S.E.A. - Societa' p.a. Esercizio Aeroportuali  
DIREZIONE INFRASTRUTTURE  
Ing. Gianpaolo Pirani  
Responsabile Progettazioni  
Post Holder Progettazione Infrastrutture e Sistemi

APPROVATO DA ENAC

LEGENDA	
	LIMITI SUPERFICIE DI INVILUPPO
	CURVE DI ISOLIVELLO ALTIMETRICO
	LIMITE DEL SEDIME AEROPORTUALE
	CONFINI COMUNALI
	LIMITE FOGLI
	TERRENO CHE FORA LE SUPERFICIE DI DELIMITAZIONE OSTACOLI
	CURVE DI ISOLIVELLO ALTIMETRICO DEL TERRENO
	GRIGLIA COORDINATE GEOGRAFICHE WGS84

PROVINCIA DI NOVARA  
COMUNE DI BELLINZAGO NOVARESE  
FOGLIO N. 24 SCALA DI 1:1500