


FOGLIO 24

340.00

355.



QUADRO D'UNIONE COMUNE

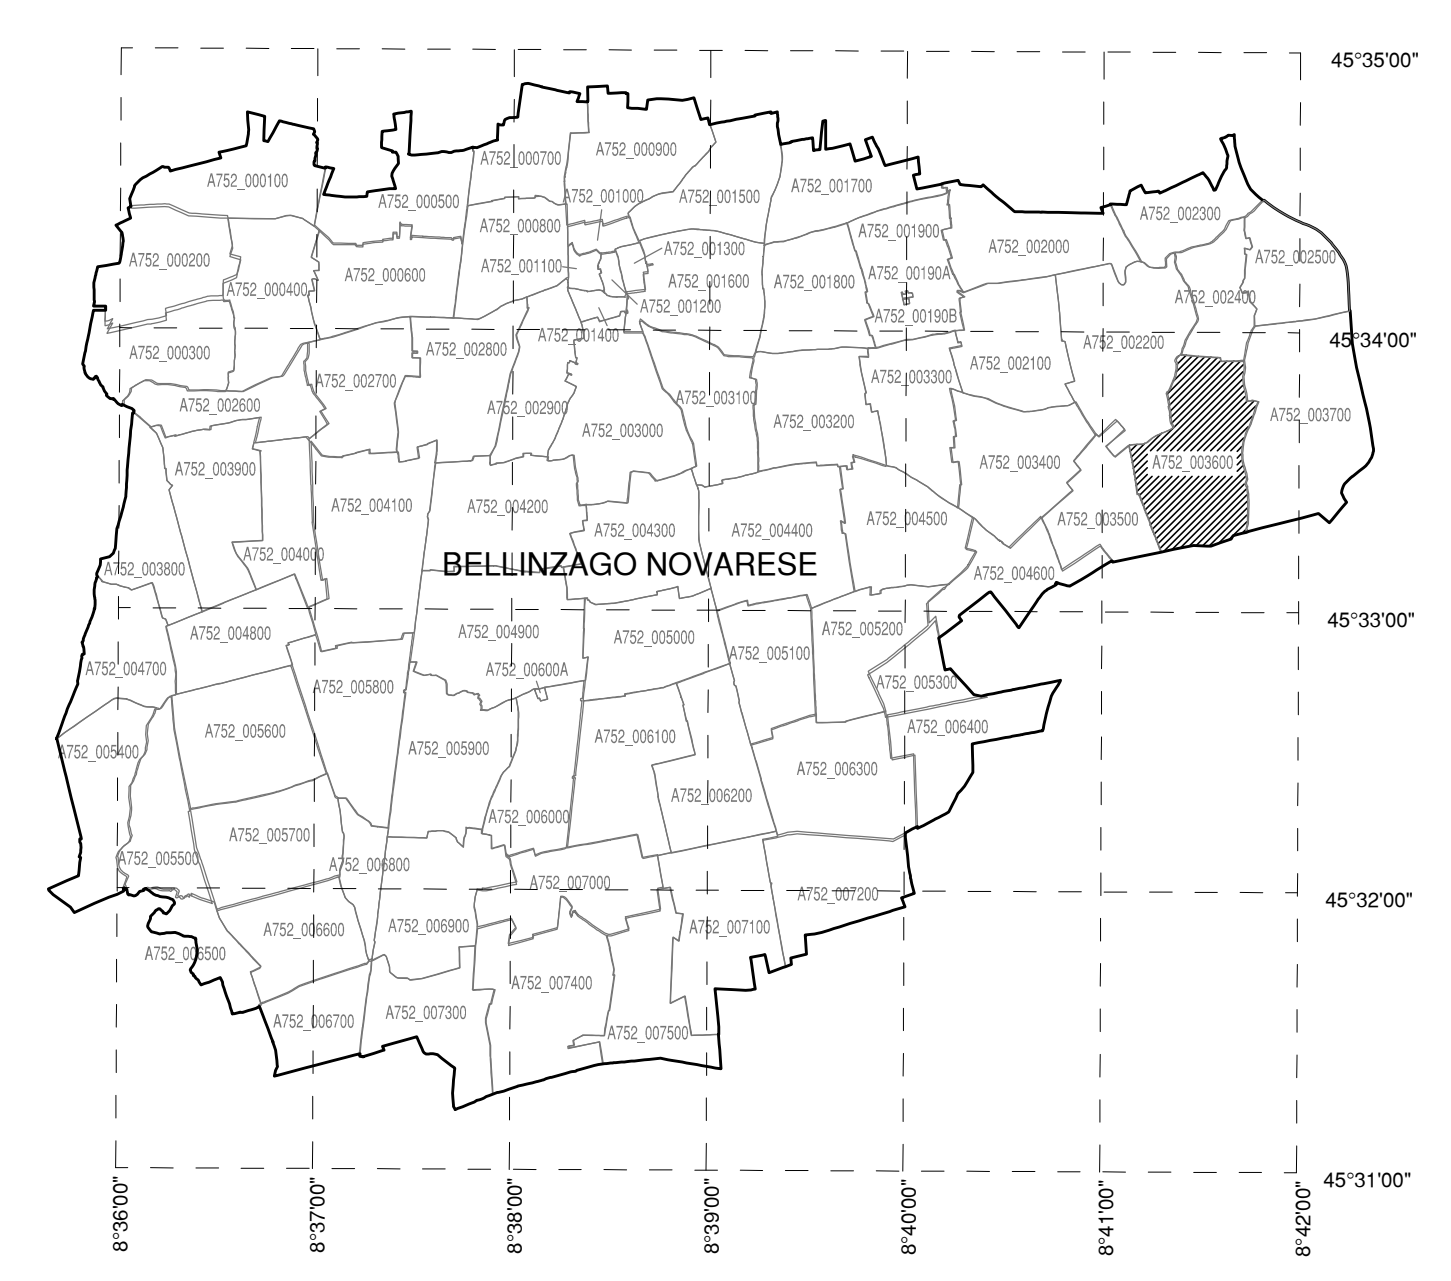

AEROPORTO DI MILANO MALPENSA

MAPPE DI VINCOLO  
LIMITAZIONI RELATIVE AGLI OSTACOLI E AI PERICOLI PER LA  
NAVIGAZIONE AEREA  
(Art. 707 commi 1,2,3,4 Codice della Navigazione)

PLANIMETRIA CATASTALE FOGLIO CON  
SUPERFICIE DI INVILUPPO

TAV N. PC027  
scala 1:1500  
data: MARZO 2011

COMUNE DI BELLINZAGO NOVARESE  
FOGLIO N. 36  
PROVINCIA DI NOVARA

**AEROPORTI  
DI MILANO**  
S.P.A. s.p.a.  
Aeroporti di Milano  
20090 Segrate - MI -  
U.O. Pianificazione Aeroportuale

SOCIETA' DI GESTIONE:  
S.E.A. s.p.a.  
Aeroporti di Milano  
20090 Segrate - MI -

PROGETTISTA INCARICATO:  
**topstudio**  
topstudio geom. Stampo Nicola  
20015 Grandola C.C. - Via D'Adda 14, Casella 36

POST HOLDER DELLA PROGETTAZIONE:  
S.E.A. - Società s.p.a. Esercizio Aeroportuali  
DIREZIONE INFRASTRUTTURE  
Ing. Gianpaolo Priani  
Responsabile Progettazione  
Post Holder Progettazione Infrastrutture e Sistemi

APPROVATO DA ENAC

LEGGENDA

	LIMITI SUPERFICIE DI INVILUPPO
	CURVE DI ISOLIVELLO ALTIMETRICO
	LIMITE DEL SEDIME AEROPORTUALE
	CONFINI COMUNALI
	LIMITE FOGLI
	TERRENO CHE FORA LE SUPERFICI DI DELIMITAZIONE OSTACOLI
	CURVE DI ISOLIVELLO ALTIMETRICO DEL TERRENO
	GRIGLIA COORDINATE GEOGRAFICHE WGS84

SCALA DI 1:1500

PROVINCIA DI NOVARA

COMUNE DI BELLINZAGO NOVARESE

FOGLIO N. 36

COMUNE DI CAMERI