


QUADRO D'UNIONE COMUNE

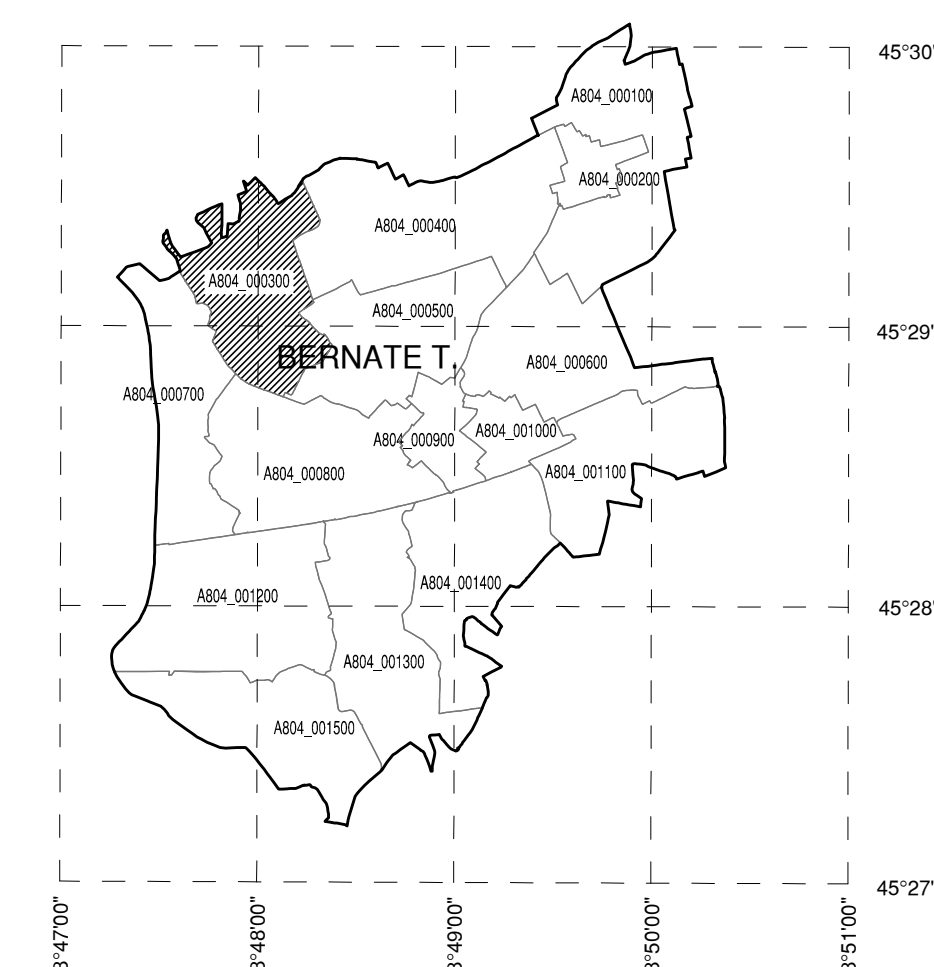

AEROPORTO DI MILANO MALPENSA

MAPPE DI VINCOLO
LIMITAZIONI RELATIVE AGLI OSTACOLI E AI PERICOLI PER LA
NAVIGAZIONE AEREA
(Art. 707 commi 1,2,3,4 Codice della Navigazione)

PLANIMETRIA CATASTALE FOGLIO CON
SUPERFICIE DI INVILUPPO

TAV N. PC029
scala 1:2000
data: MARZO 2011

COMUNE DI BERNATE TICINO
FOGLIO N. 03
PROVINCIA DI MILANO



SOCIETA' DI GESTIONE:
S.E.A. s.p.a.
Aerporti di Milano
20090 Segrate -MI -

U.O. Pianificazione Aeroportuale

PROGETTISTA INCARICATO:
topstudio

topstudio
topstudio s.p.a. - Via S. Rocco 10
20115 Gessate (CO) - Via S. Rocco 10, Gessate, 36

POST HOLDER DELLA PROGETTAZIONE:
S.E.A. - Società p.a. Servizi Aeroportuali
DIREZIONE INFRASTRUTTURE:
Ing. Gianpaolo Pirani
Responsabile Progettazione
Post Holder Progettazione Infrastrutture e Sistemi

APPROVATO DA ENAC

LEGENDA

- LIMITI SUPERFICIE DI INVILUPPO
- CURVE DI ISOLIVELLO ALTIMETRICO
- LIMITE DEL SEDIME AEROPORTUALE
- CONFINI COMUNALI
- LIMITE FOGLI
- TERRENO CHE FORA LE SUPERFICIE DI DELIMITAZIONE OSTACOLI
- CURVE DI ISOLIVELLO ALTIMETRICO DEL TERRENO
- GRIGLIA COORDINATE GEOGRAFICHE WGS84

PROVINCIA DI MILANO
COMUNE DI BERNATE TICINO
FOGLIO N:3 SCALA DI 1:2000