



PROVINCIA DI MILANO  
**COMUNE DI BERNATE TICINO**  
 FOGLIO N: 7      SCALA DI 1:2000

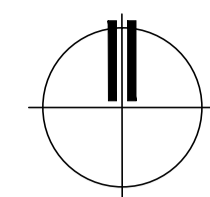

QUADRO D'UNIONE COMUNE

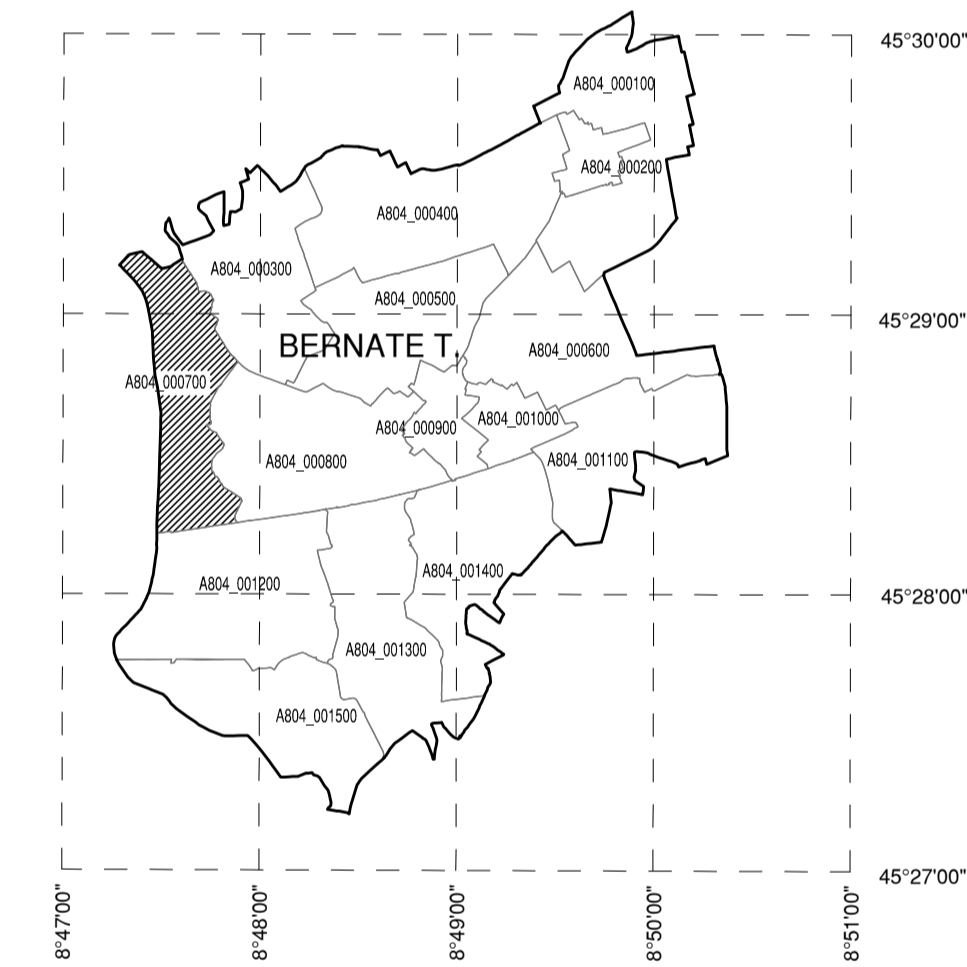

**AEROPORTO DI MILANO MALPENSA**

MAPPE DI VINCOLO  
 LIMITAZIONI RELATIVE AGLI OSTACOLI E AI PERICOLI PER LA  
 NAVIGAZIONE AEREA  
 (Art. 707 commi 1,2,3,4 Codice della Navigazione)

**PLANIMETRIA CATASTALE FOGLIO CON  
 SUPERFICIE DI INVILUPPO**

TAV N. PC031      **COMUNE DI BERNATE TICINO**  
 scala 1:2000      **FOGLIO N. 07**  
 data: MARZO 2011      **PROVINCIA DI MILANO**



SOCIETA' DI GESTIONE:  
 S.E.A. s.p.a.  
 Aeroporti di Milano  
 20090 Segrate - MI -



POST HOLDER DELLA PROGETTAZIONE:  
 S.E.A. - Societa' p.a. Esercizio Aeroportuale  
 DIREZIONE INFRASTRUTTURE  
 Ing. Giuseppe Piva  
 Responsabile Progettazione  
 Post Holder Progettazione Infrastruttura e Sistemi

PROGETTISTA INCARICATO:  
 topstudio  
 20115 Grevebona (CO) - Via Dispersi in Guerra, 36

APPROVATO DA ENAC

**LEGENDA**

	LIMITI SUPERFICIE DI INVILUPPO
	CURVE DI ISOLIVELLO ALTIMETRICO
	LIMITE DEL SEDIME AEROPORTUALE
	CONFINI COMUNALI
	LIMITE FOGLIO
	TERRENO CHE FORA LE SUPERFICIE DI DELIMITAZIONE OSTACOLI
	CURVE DI ISOLIVELLO ALTIMETRICO DEL TERRENO
	GRIGLIA COORDINATE GEOGRAFICHE WGS84

E' sovrinteso valida la riproduzione e la cessione a terzi senza autorizzazione