


QUADRO D'UNIONE COMUNE

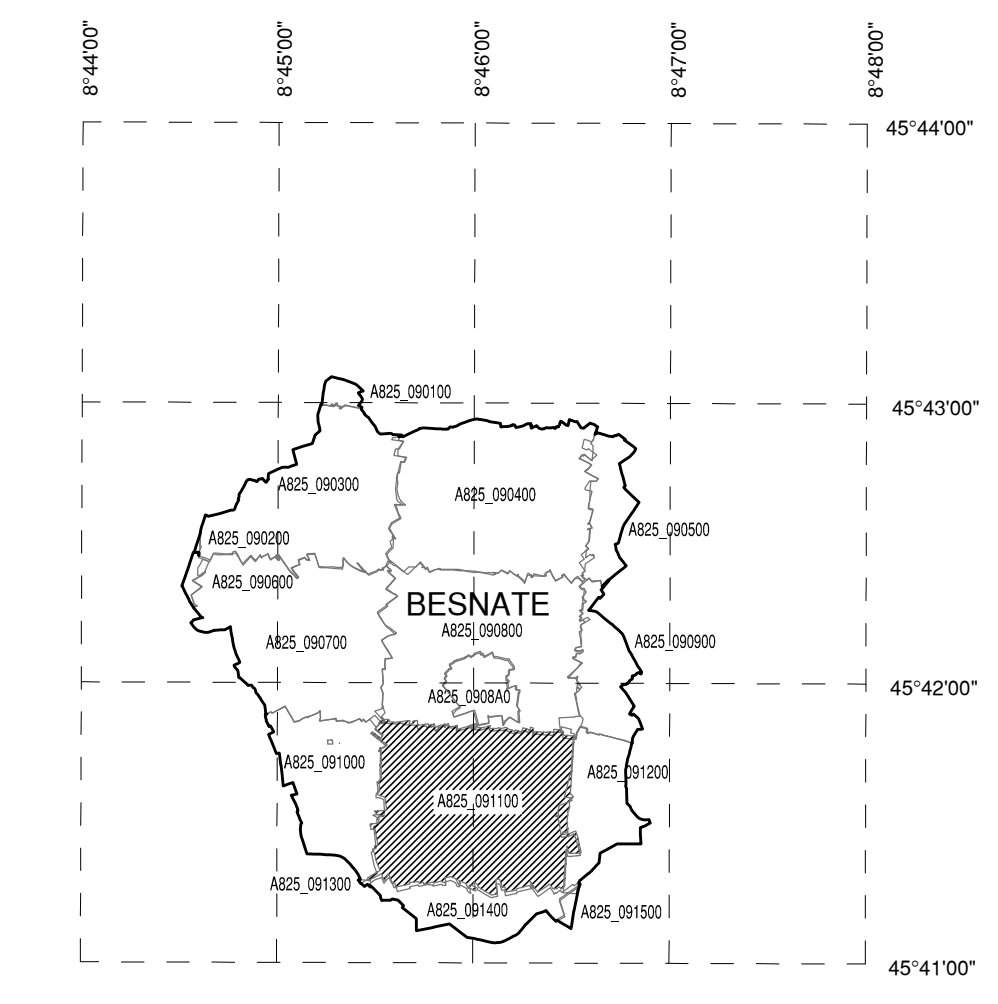

AEROPORTO DI MILANO MALPENSA

MAPPE DI VINCOLO
LIMITAZIONI RELATIVE AGLI OSTACOLI E AI PERICOLI PER LA
NAVIGAZIONE AEREA
(Art. 707 comma 1,2,3,4 Codice della Navigazione)

PLANIMETRIA CATASTALE FOLGIO CON
SUPERFICIE DI INVILUPPO

TAV N. PC035
scala 1:2000
data: MARZO 2011

COMUNE DI BESNATE
FOGLIO N. 11
PROVINCIA DI VARESE

**AEROPORTI
DI MILANO**
SOCIETA' DI GESTIONE
S.E.A. s.p.a.
Aerporti di Milano
20090 Segrate - MI -

SOCIETA' DI GESTIONE:
S.E.A. s.p.a.
Aerporti di Milano
20090 Segrate - MI -

PROGETTISTA INCARICATO:
topstudio
topstudio s.p.a.
Via Giuseppe Pisanò, 10
20121 Grottole (CT) - Via Diogeni in Guerra, 36

POST HOLDER DELLA PROGETTAZIONE:
S.E.A. s.p.a.
Aerporti di Milano
20090 Segrate - MI -
Responsabile Progettazione:
Post Holder Progettazione Infrastrutture e Sistemi

APPROVATO DA ENAC

LEGENDA

| | |
|--|--|
| | LIMITI SUPERFICIE DI INVILUPPO |
| | CURVE DI ISOLIVELLO ALTIMETRICO |
| | LIMITE DEL SEDIME AEROPORTUALE |
| | CONFINI COMUNALI |
| | LIMITE FOGLI |
| | TERRENO CHE FORA LE SUPERFICIE DI DELIMITAZIONE OSTACOLI |
| | CURVE DI ISOLIVELLO ALTIMETRICO DEL TERRENO |
| | GRIGLIA COORDINATE GEOGRAFICHE WGS84 |

E' vietata espressamente la riproduzione o la cessione a terzi senza autorizzazione