



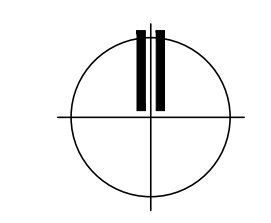

PROVINCIA DI VARESE  
 COMUNE DI BUSTO ARSIZIO  
 FOGLIO N. 8 SCALA DI 1:2000

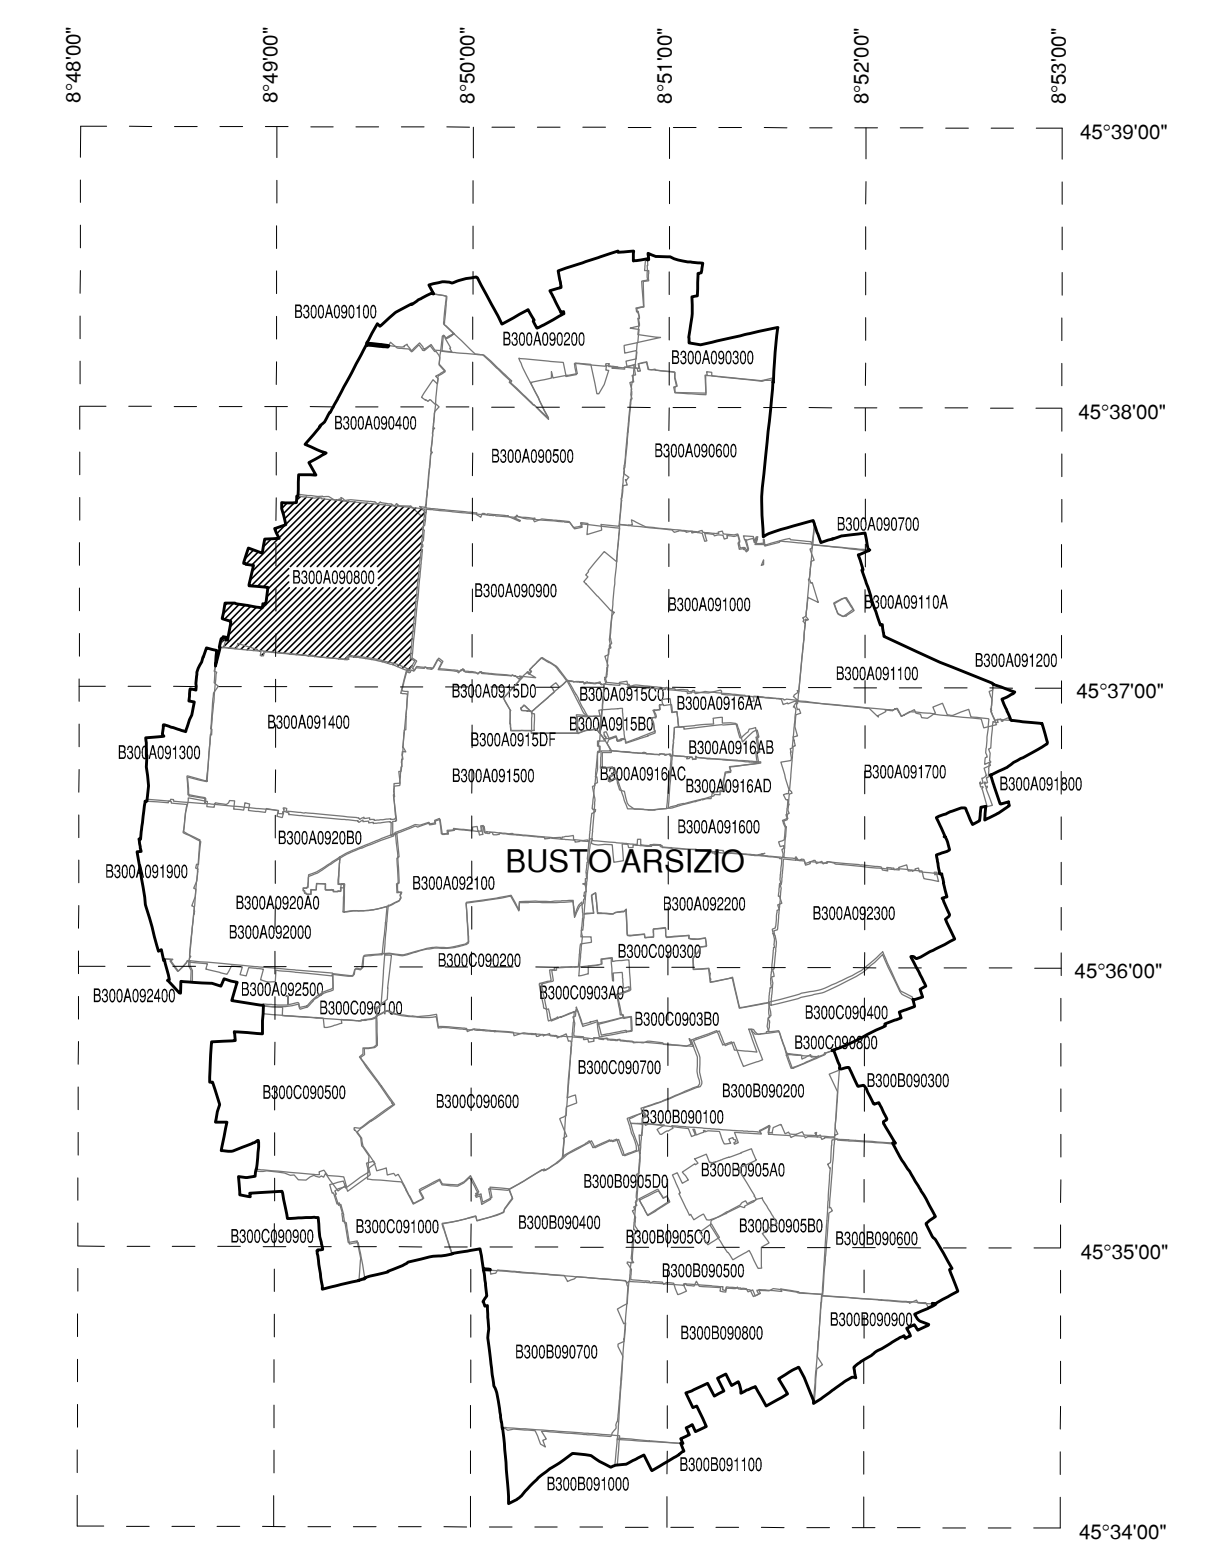

QUADRO D'UNIONE COMUNE



AEROPORTO DI MILANO MALPENSA

MAPPE DI VINCOLO  
 LIMITAZIONI RELATIVE AGLI OSTACOLI E AI PERICOLI PER LA  
 NAVIGAZIONE AEREA  
 (Art. 707 commi 1,2,3,4 Codice della Navigazione)

PLANIMETRIA CATASTALE FOGLIO CON  
 SUPERFICIE DI INVILUPPO

TAV N. PC045  
 scala 1:2000  
 data: MARZO 2011

COMUNE DI BUSTO ARSIZIO  
 FOGLIO N. A-8  
 PROVINCIA DI VARESE



U.O. Pianificazione Aeroportuale

SOCIETA' DI GESTIONE:  
 S.E.A. s.p.a.  
 Aeroporti di Milano  
 20090 Segrate - MI



APPROVATO DA ENAC

POST HOLDER DELLA PROGETTAZIONE:  
 S.E.A. - Società p.a. Servizi Aeroportuali  
 DIREZIONE INFRASTRUTTURE  
 Ing. Giancarlo Piana  
 Responsabile Progettazioni  
 Post Holder Progettazione Infrastrutture e Sistemi

LEGENDA	
	LIMITI SUPERFICIE DI INVILUPPO
	CURVE DI ISOLIVELLO ALTIMETRICO
	LIMITE DEL SEDIME AEROPORTUALE
	CONFINI COMUNALI
	LIMITE FOGLI
	TERRENO CHE FORA LE SUPERFICIE DI DELIMITAZIONE OSTACOLI
	CURVE DI ISOLIVELLO ALTIMETRICO DEL TERRENO
	GRIGLIA COORDINATE GEOGRAFICHE WGS84