


QUADRO D'UNIONE COMUNE

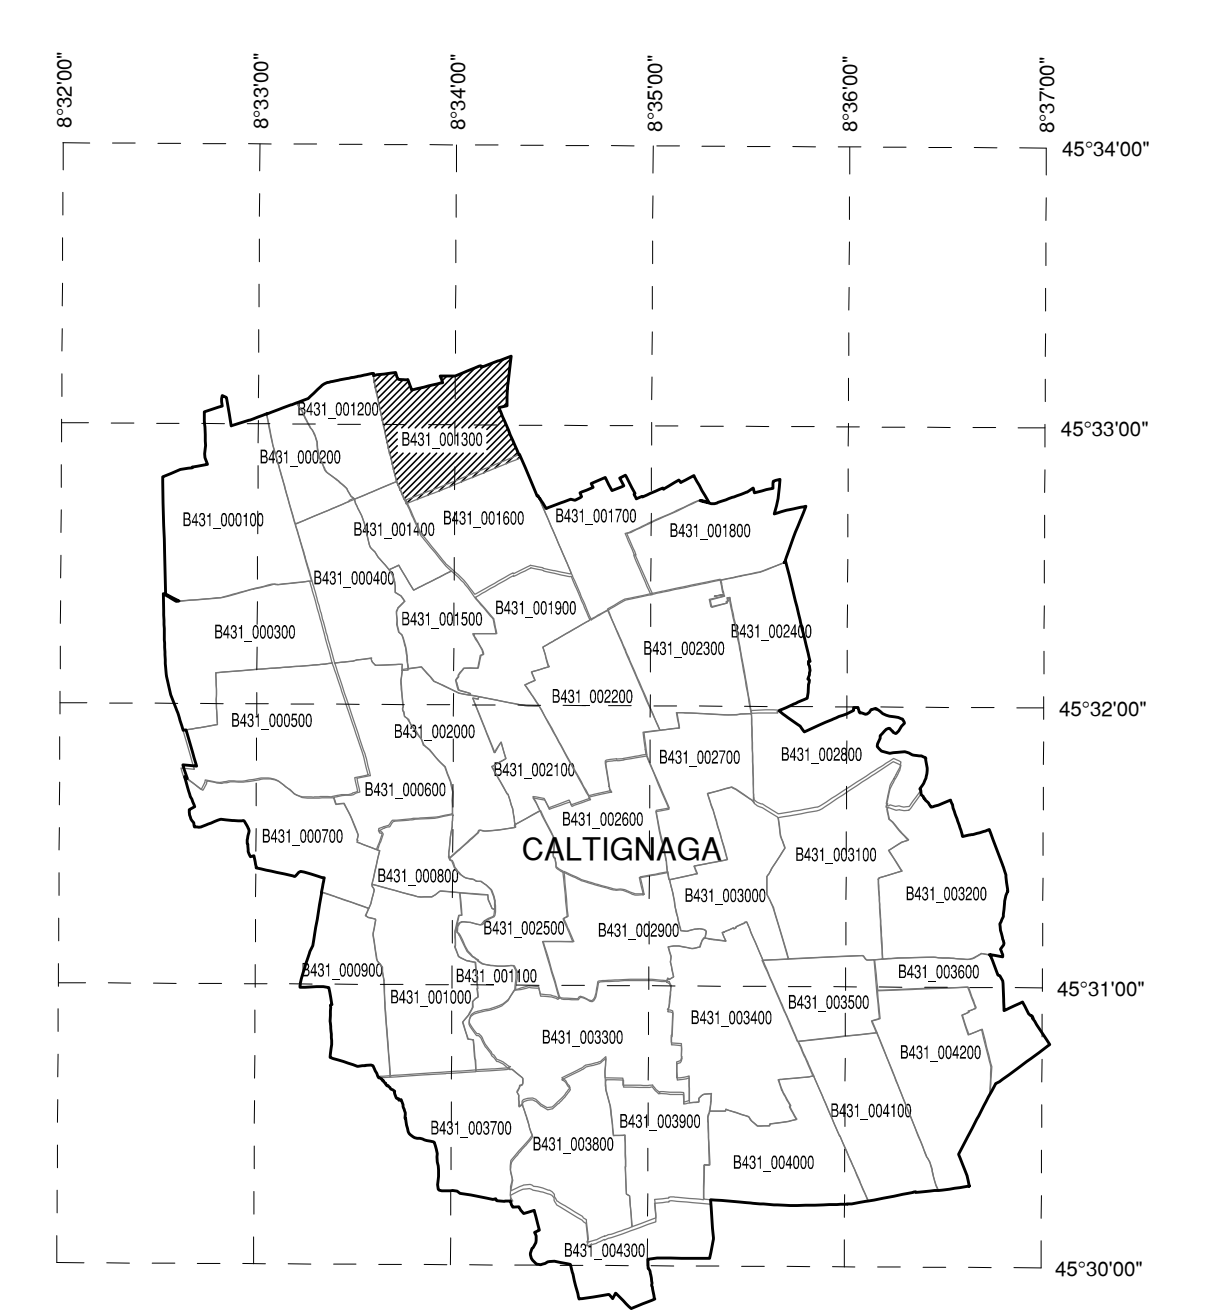

**AEROPORTO DI MILANO MALPENSA**

MAPPE DI VINCOLO  
LIMITAZIONI RELATIVE AGLI OSTACOLI E AI PERICOLI PER LA  
NAVIGAZIONE AEREA  
(Art. 707 commi 1,2,3,4 Codice della Navigazione)

**PLANIMETRIA CATASTALE FOGLIO CON  
SUPERFICIE DI INVILUPPO**

TAV N. PC058 **COMUNE DI CALTIGNAGA**  
scala 1:1500 **FOGLIO N. 13**  
data: MARZO 2011 **PROVINCIA DI NOVARA**

**AEROPORTI DI MILANO Linate e Malpensa** SOCIETA' DI GESTIONE:  
S.E.A. s.p.a.  
Aerporti di Milano  
20090 Segrate - MI -

PROGETTISTA INCARICATO: **topstudio** POST HOLDER DELLA PROGETTAZIONE:  
S.E.A. - Società p.a. Servizi Aeroportuali  
DIREZIONE INFRASTRUTTURE  
Ing. Giuseppe Pirani  
Responsabile Progettazione  
Post Holder Progettazione Infrastrutture e Sistemi

APPROVATO DA ENAC

**LEGENDA**

	LIMITI SUPERFICIE DI INVILUPPO
	CURVE DI ISOLIVELLO ALTIMETRICO
	LIMITE DEL SEDIME AEROPORTUALE
	CONFINI COMUNALI
	LIMITE FOGLI
	TERRENO CHE FORA LE SUPERFICIE DI DELIMITAZIONE OSTACOLI
	CURVE DI ISOLIVELLO ALTIMETRICO DEL TERRENO
	GRIGLIA COORDINATE GEOGRAFICHE WGS84

SCALA DI 1:1500

X=+1800  
08°+11'

X=+1050  
08°+11'

X=+1800  
08°+11'

X=+1050  
08°+11'

PROVINCIA DI NOVARA  
COMUNE DI CALTIGNAGA  
FOGLIO N. 13

Il presente mappa è la riproduzione e la ristampa a tutti i sensi autorizzata.