




PROVINCIA DI NOVARA
 COMUNE DI CALTIGNAGA
 FOGLIO N. 23

SCALA DI 1:1500

QUADRO D'UNIONE COMUNE

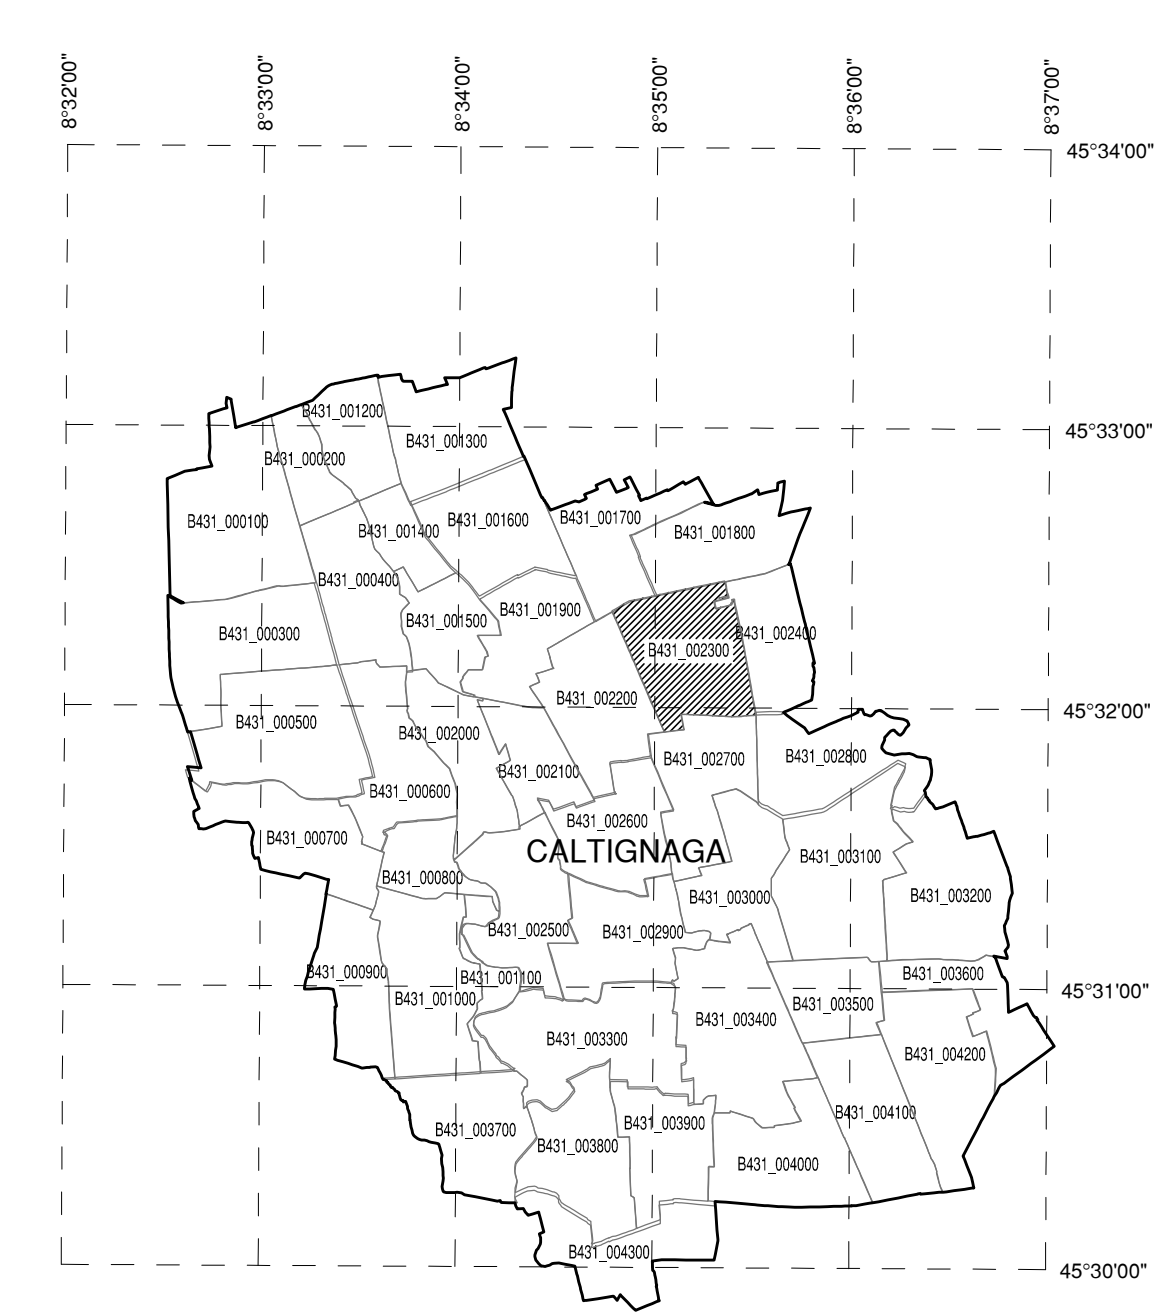

AEROPORTO DI MILANO MALPENSA

MAPPE DI VINCOLO
 LIMITAZIONI RELATIVE AGLI OSTACOLI E AI PERICOLI PER LA
 NAVIGAZIONE AEREA
 (Art. 707 commi 1,2,3,4 Codice della Navigazione)

PLANIMETRIA CATASTALE FOGLIO CON
 SUPERFICIE DI INVILUPPO

TAV N. PC061
 scala 1:1500
 data: MARZO 2011

COMUNE DI CALTIGNAGA
 FOGLIO N. 23
 PROVINCIA DI NOVARA

**AEROPORTI
 DI MILANO
 LIMITE E MALPENSA**
 U.O. Pianificazione Aeroportuale

SOCIETA' DI GESTIONE:
 S.E.A. S.p.A.
 Aeroporti di Milano
 20090 Segrate - MI -

PROGETTISTA INCARICATO:
topstudio
 ing. Gianpaolo Pirani
 22015 Grottole (CT) - Via Diomede di Guerra, 36

POST HOLDER DELLA PROGETTAZIONE:
 S.E.A. S.p.A.
 DIREZIONE INFRASTRUTTURE
 Ing. Gianpaolo Pirani
 Responsabile Progettazioni
 Post Holder Progettazione Infrastrutture e Sistemi

APPROVATO DA ENAC

LEGENDA	
	LIMITI SUPERFICIE DI INVILUPPO
	CURVE DI ISOLIVELLO ALTIMETRICO
	LIMITE DEL SEDIME AEROPORTUALE
	CONFINI COMUNALI
	LIMITE FOGLI
	TERRENO CHE FORA LE SUPERFICI DI DELIMITAZIONE OSTACOLI
	CURVE DI ISOLIVELLO ALTIMETRICO DEL TERRENO
	GRIGLIA COORDINATE GEOGRAFICHE WGS84

E' severamente vietata la riproduzione e la cessione a terzi senza autorizzazione