


355.57

QUADRO D'UNIONE COMUNE

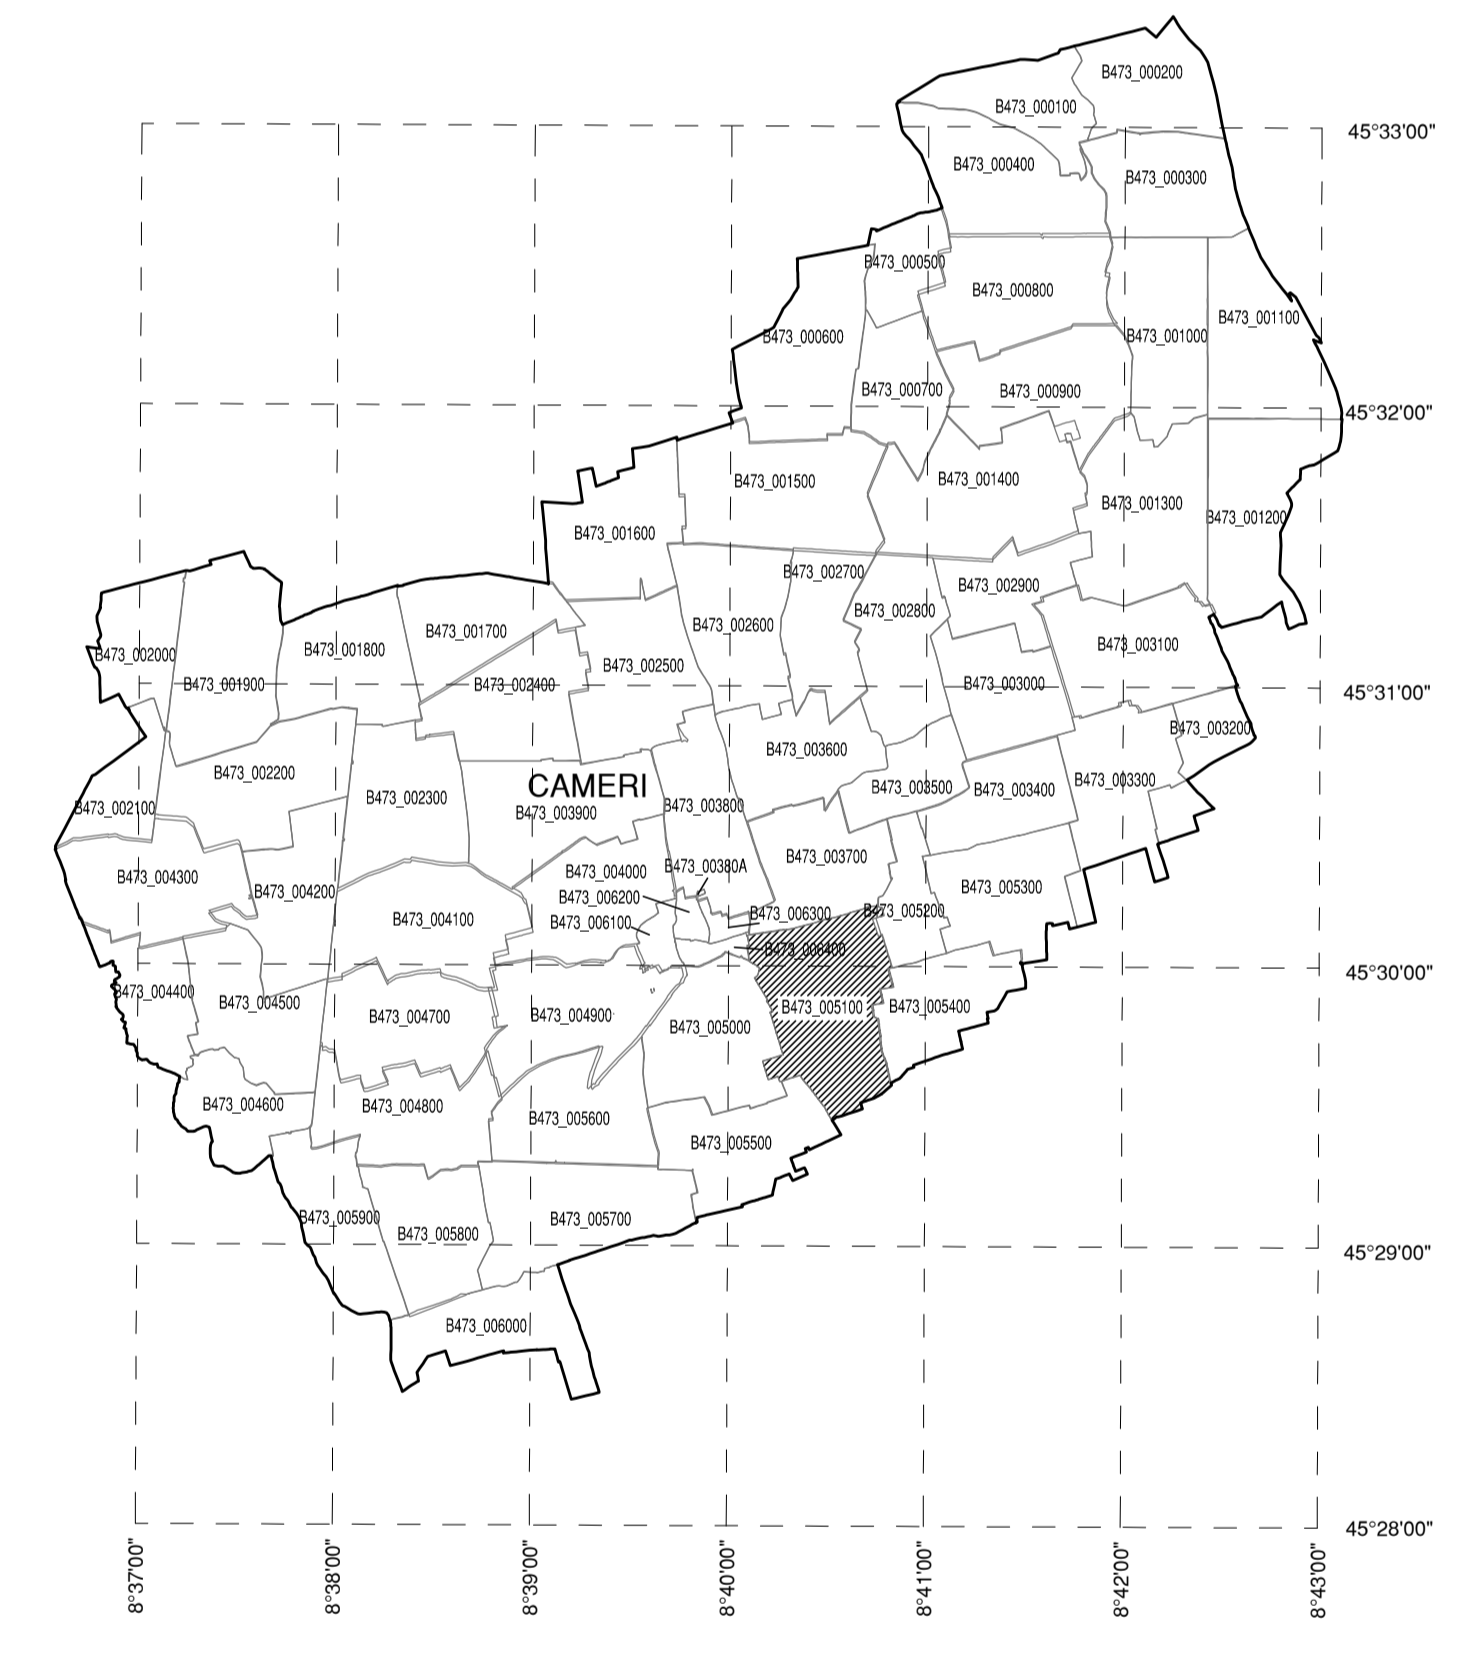

AEROPORTO DI MILANO MALPENSA

MAPPE DI VINCOLO
RELATIVE AGLI OSTACOLI E AI PERICOLI PER LA
NAVIGAZIONE AEREA
(Art. 707 commi 1,2,3,4 Codice della Navigazione)

PLANIMETRIA CATASTALE FOGLIO CON
SUPERFICIE DI INVILUPPO

TAV N. PC072
scala 1:1500
data: MARZO 2011

COMUNE DI CAMERI
FOGLIO N. 51
PROVINCIA DI NOVARA



SOCIETA' DI GESTIONE:
S.E.A. s.p.a.
Aeroporti di Milano
20099 Segrate - MI

PROGETTISTA INCARICATO:
topstudio
topstudio geom. Damiano Nicola
20015 Cavallone (CO) - Via Diapera 11, Guerra, 38

POST HOLDER DELLA PROGETTAZIONE:
S.E.A. - Società p.a. Esercizio Aeroportuali
DIREZIONE INFRASTRUTTURE
Ing. Gianpaolo Pironi
Responsabile Progettazione
Post Holder Progettazione Infrastrutture e Sistemi

APPROVATO DA ENAC

LEGENDA

| | |
|--|---------------------------------------------------------|
| | LIMITI SUPERFICIE DI INVILUPPO |
| | CURVE DI ISOLIVELLO ALTIMETRICO |
| | LIMITE DEL SEDIME AEROPORTUALE |
| | CONFINI COMUNALI |
| | LIMITE FOGLI |
| | TERRENO CHE FORA LE SUPERFICI DI DELIMITAZIONE OSTACOLI |
| | CURVE DI ISOLIVELLO ALTIMETRICO DEL TERRENO |
| | GRIGLIA COORDINATE GEOGRAFICHE WGS84 |

PROVINCIA DI NOVARA
COMUNE DI CAMERI
FOGLIO N. 51 - SCALA DI 1:1500