


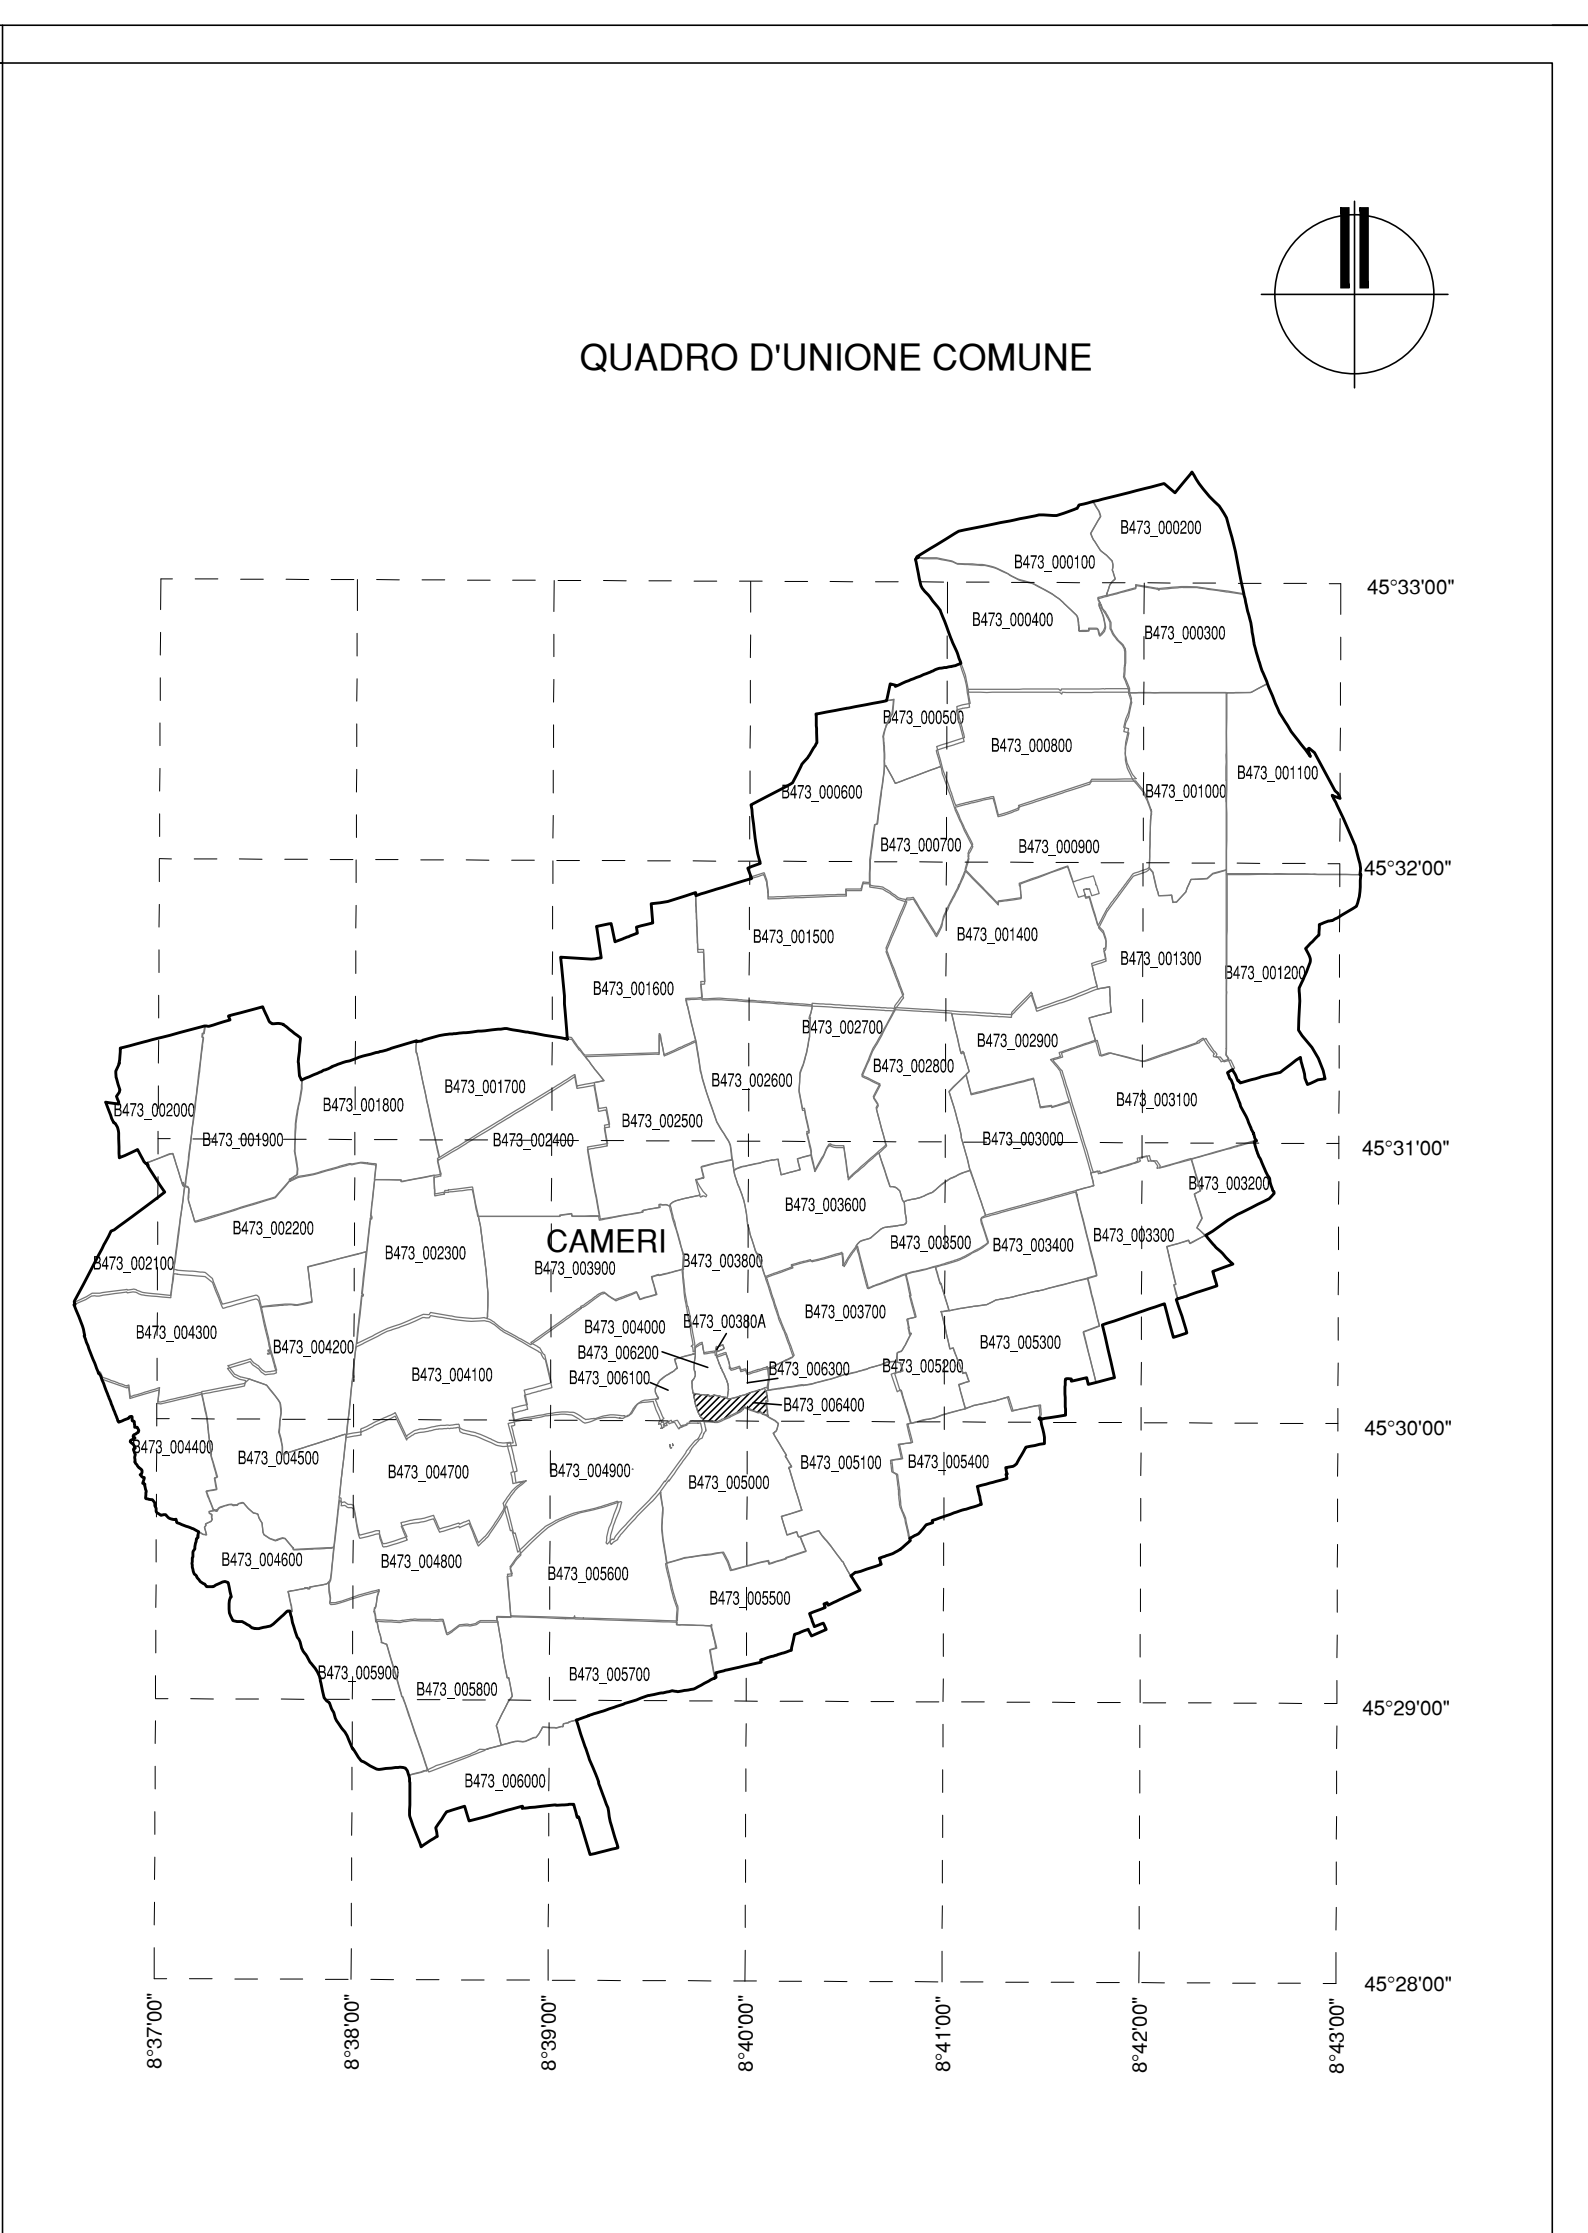

PROVINCIA DI NOVARA
 COMUNE DI CAMERI
 FOGLIO N: 64

SCALA DI 1:500



AEROPORTO DI MILANO MALPENSA
 MAPPE DI VINCOLO
 LIMITAZIONI RELATIVE AGLI OSTACOLI E AI PERICOLI PER LA
 NAVIGAZIONE AEREA
 (Art. 707 commi 1,2,3,4 Codice della Navigazione)
 PLANIMETRIA CATASTALE FOGLIO CON
 SUPERFICIE DI INVILUPPO
 TAV. N. PC076 COMUNE DI CAMERI
 scala: 1:500 FOGLIO N. 64
 data: MARZO 2011 data: MARZO 2011 PROVINCIA DI NOVARA

PROGETTISTA INCARICATO: **topstudio**
 U.O. Pianificazione Aeroportuale
 SOCIETA' DI GESTIONE:
 S.E.A. S.p.A.
 Aeroporti di Milano
 20090 Segrate - MI
 POST HOLDER DELLA PROGETTAZIONE:
 S.E.A. - Società p.a. Servizi Aeroportuali
 DIREZIONE INFRASTRUTTURE
 Ing. Giuseppe Priano
 Responsabile Progettazioni
 Post Holder Progettazione Infrastrutture e Sistemi
 APPROVATO DA ENAC

LEGENDA

[Linea tratteggiata]	LIMITI SUPERFICIE DI INVILUPPO
[Linea continua]	CURVE DI ISOLIVELLO ALTIMETRICO
[Linea con X]	LIMITE DEL SEDIME AEROPORTUALE
[Linea spessa]	CONFINI COMUNALI
[Linea sottile]	LIMITE FOGLI
[Linea con asterisco]	TERRENO CHE FORA LE SUPERFICIE DI DELIMITAZIONE OSTACOLI
[Linea con asterisco]	CURVE DI ISOLIVELLO ALTIMETRICO DEL TERRENO
[Linea con asterisco]	GRIGLIA COORDINATE GEOGRAFICHE WGS84