


QUADRO D'UNIONE COMUNE

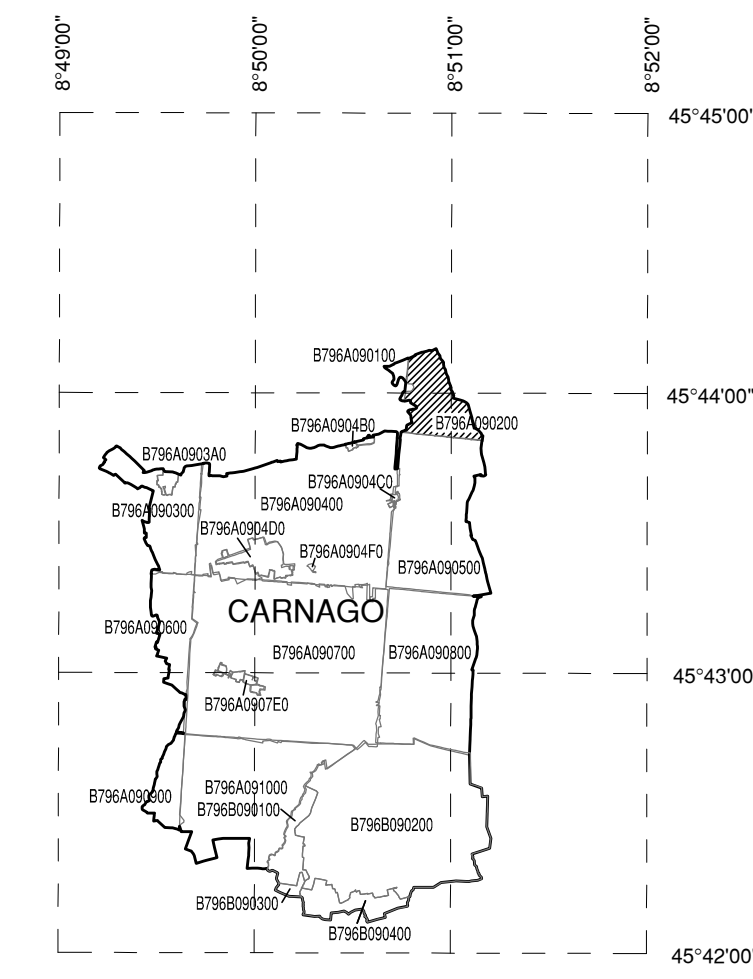

AEROPORTO DI MILANO MALPENSA

MAPPE DI VINCOLO  
 LIMITAZIONI RELATIVE AGLI OSTACOLI E AI PERICOLI PER LA  
 NAVIGAZIONE AEREA  
 (Art. 707 commi 1,2,3,4 Codice della Navigazione)

PLANIMETRIA CATASTALE FOGLIO CON  
 SUPERFICIE DI INVILUPPO

TAV N. PC082  
 scala 1:2000  
 data: MARZO 2011

COMUNE DI CARNAGO  
 FOGLIO N. A-2  
 PROVINCIA DI VARESE



SOCIETA' DI GESTIONE:  
 S.E.A. s.p.a.  
 Aeroporti di Milano  
 20090 Segrate - MI -

PROGETTISTA INCARICATO:



topstudio geom. Stampa Nicola  
 22015 Gravedona (CO) - Via Diapersi in Guerra, 56

POST HOLDER DELLA PROGETTAZIONE:

S.E.A. - Societa' p.a. Esercizi Aeroportuali  
 DIREZIONE INFRASTRUTTURE  
 Ing. Gianpaolo Pirani  
 Responsabile Progettazioni  
 Post Holder Progettazione Infrastrutture e Sistemi

APPROVATO DA ENAC

LEGENDA

	LIMITI SUPERFICIE DI INVILUPPO
	CURVE DI ISOLIVELLO ALTIMETRICO
	LIMITE DEL SEDIME AEROPORTUALE
	CONFINI COMUNALI
	LIMITE FOGLI
	TERRENO CHE FORA LE SUPERFICI DI DELIMITAZIONE OSTACOLI
	CURVE DI ISOLIVELLO ALTIMETRICO DEL TERRENO
	GRIGLIA COORDINATE GEOGRAFICHE WGS84