


QUADRO D'UNIONE COMUNE

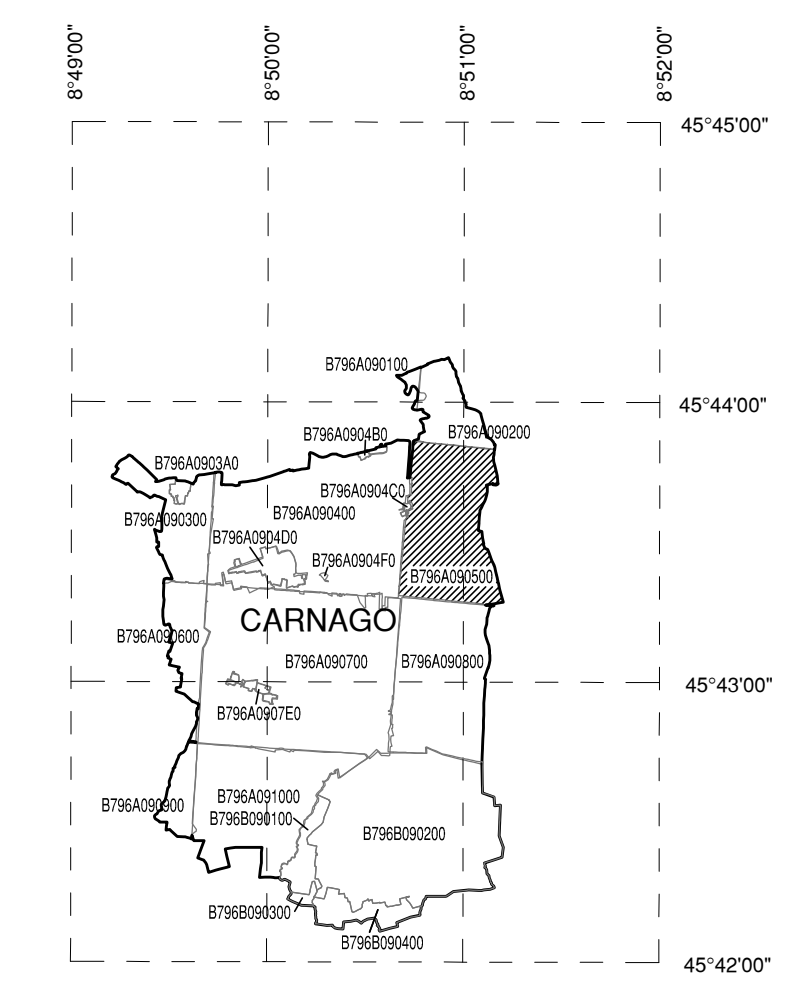

AEROPORTO DI MILANO MALPENSA

MAPPE DI VINCOLO  
LIMITAZIONI RELATIVE AGLI OSTACOLI E AI PERICOLI PER LA  
NAVIGAZIONE AEREA  
(Art. 707 comma 1,2,3,4 Codice della Navigazione)

PLANIMETRIA CATASTALE FOGLIO CON  
SUPERFICIE DI INVILUPPO

TAV N. PC083  
scala 1:2000  
data: MARZO 2011

COMUNE DI CARNAGO  
FOGLIO N. A-5  
PROVINCIA DI VARESE

**AEROPORTI  
DI MILANO**  
DIRATE E MALPENSA  
U.O. Pianificazione Aeroportuale

SOCIETA' DI GESTIONE:  
S.E.A. s.p.a.  
Aeroporti di Milano  
20090 Segrate - MI -

PROGETTISTA INCARICATO:  
**topstudio**  
topstudio.com  
Stampa Nicola  
22015 Gravedona (CO) - Via Disperi in Guerra, 36

POST HOLDER DELLA PROGETTAZIONE:  
S.E.A. - Società s.p.a. Esercizi Aeroportuali  
DIREZIONE INFRASTRUTTURE  
Ing. Giuseppe Priani  
Responsabile Progettazioni  
Post Holder Progettazione Infrastrutture e Sistemi

APPROVATO DA ENAC

LEGENDA

	LIMITI SUPERFICIE DI INVILUPPO
	CURVE DI ISOLIVELLO ALTIMETRICO
	LIMITE DEL SEDIME AEROPORTUALE
	CONFINI COMUNALI
	LIMITE FOGLI
	TERRENO CHE FORA LE SUPERFICIE DI DELIMITAZIONE OSTACOLI
	CURVE DI ISOLIVELLO ALTIMETRICO DEL TERRENO
	GRIGLIA COORDINATE GEOGRAFICHE WGS84

È espressamente vietata la riproduzione o la ristampa a terzi senza autorizzazione.