


QUADRO D'UNIONE COMUNE

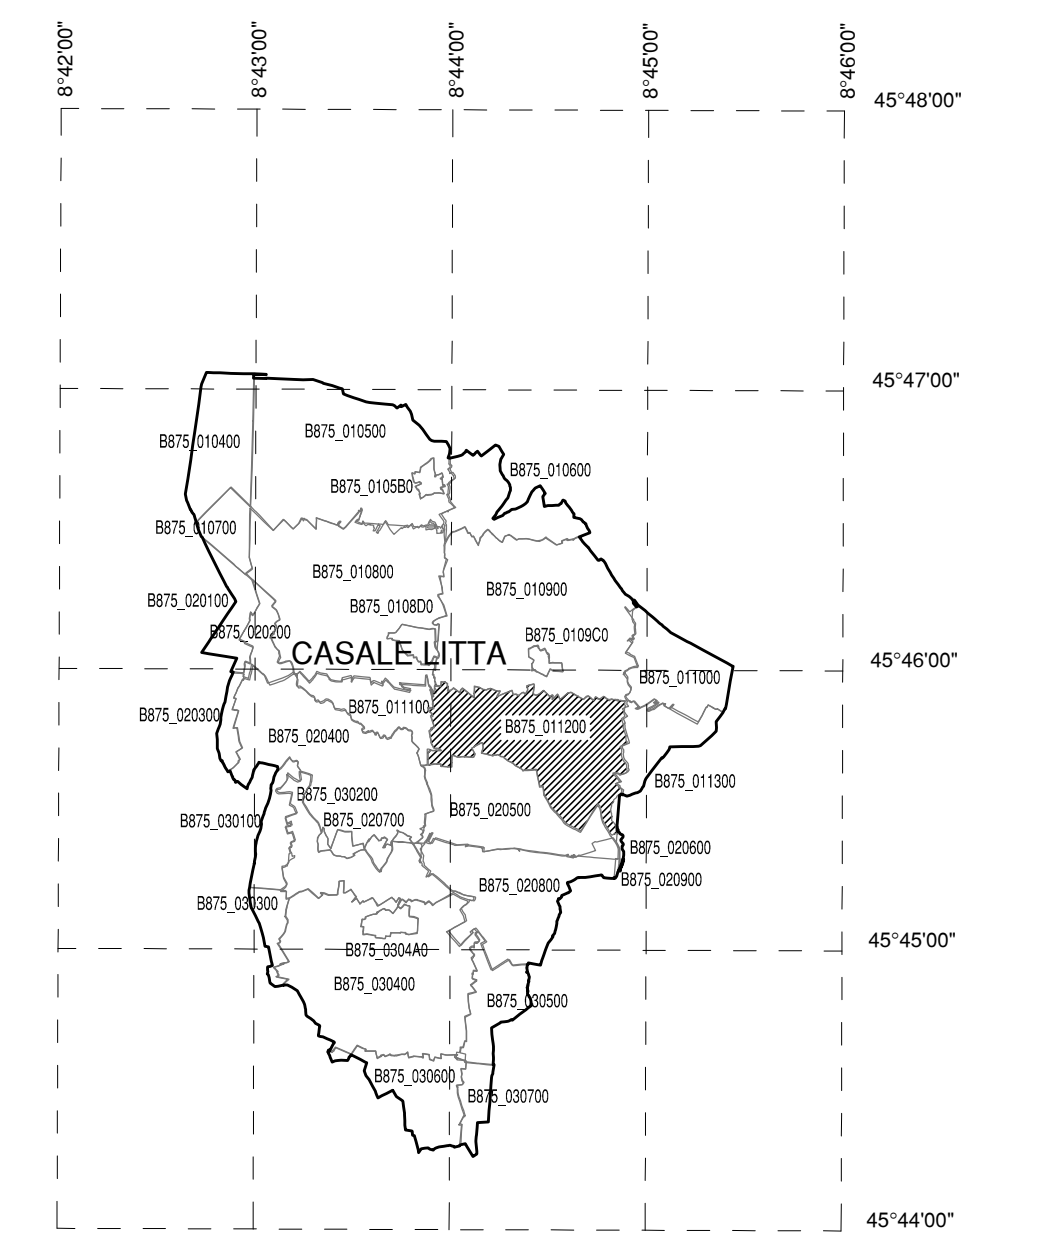

SEZIONE

PROVINCIA DI VARESE
COMUNE DI CASALE LITTA
FOGLIO N. 112
SCALA DI 1:2000

S.PANCRAZIO



AEROPORTO DI MILANO MALPENSA

MAPPE DI VINCOLO
LIMITAZIONI RELATIVE AGLI OSTACOLI E AI PERICOLI PER LA
NAVIGAZIONE AEREA
(Art. 707 commi 1,2,3,4 Codice della Navigazione)

PLANIMETRIA CATASTALE FOGLIO CON
SUPERFICIE DI INVILUPPO

TAV N. PC091
scala 1:2000
data: MARZO 2011

COMUNE DI CASALE LITTA
FOGLIO N. 1-12
PROVINCIA DI VARESE



U.O. Pianificazione Aeroportuale

SOCIETA' DI GESTIONE:
S.E.A. s.p.a.
Aeroporti di Milano
20090 Segrate -MI-

PROGETTISTA INCARICATO:
topstudio

POST HOLDER DELLA PROGETTAZIONE:
S.E.A. - Societa' p.a. Esercizi Aeroportuali
DIREZIONE INFRASTRUTTURE
Ing. Giampaolo Pirani
Responsabile Progettazioni
Post Holder Programmazione Infrastrutture e Sistemi

APPROVATO DA ENAC

LEGGENDA

	LIMITI SUPERFICIE DI INVILUPPO
	CURVE DI ISOLIVELLO ALTIMETRICO
	LIMITE DEL SEDIME AEROPORTUALE
	CONFINI COMUNALI
	LIMITE FOGLI
	TERRENO CHE FORA LE SUPERFICIE DI DELIMITAZIONE OSTACOLI
	CURVE DI ISOLIVELLO ALTIMETRICO DEL TERRENO
	GRIGLIA COORDINATE GEOGRAFICHE WGS84

© severemente vietata la riproduzione e la ristampa a fini commerciali