


QUADRO D'UNIONE COMUNE

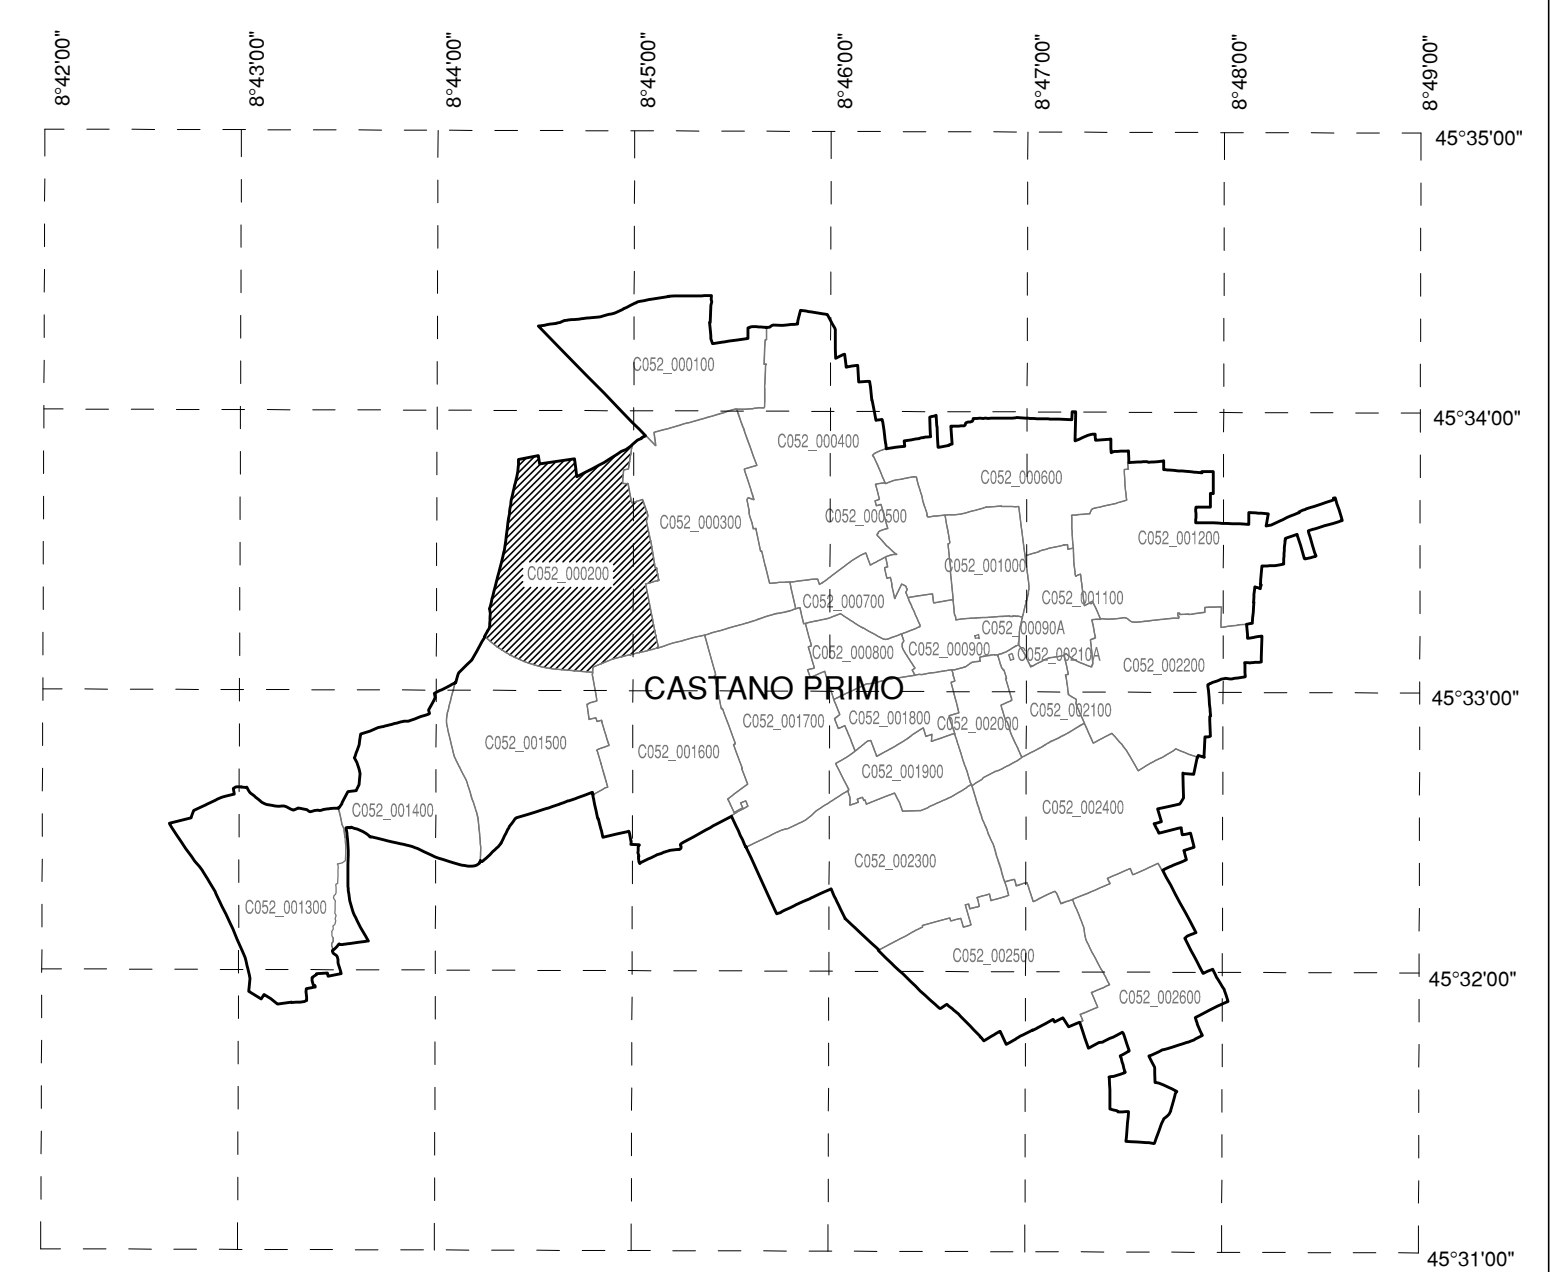

AEROPORTO DI MILANO MALPENSA

MAPPE DI VINCOLO
LIMITAZIONI RELATIVE AGLI OSTACOLI E AI PERICOLI PER LA
NAVIGAZIONE AEREA
(Art. 707 commi 1,2,3,4 Codice della Navigazione)

**PLANIMETRIA CATASTALE FOGLIO CON
SUPERFICIE DI INVILUPPO**

TAV N. PC099 **COMUNE DI CASTANO PRIMO**
scala 1:2000 **FOGLIO N. 02**
data: MARZO 2011 **PROVINCIA DI MILANO**



SOCIETA' DI GESTIONE:
S.E.A. s.p.a.
Aeroporti di Milano
20090 Segrate - MI -

PROGETTISTA INCARICATO:
topstudio

POST HOLDER DELLA PROGETTAZIONE:
S.E.A. - Società p.a. Servizi Aeroportuali
DIREZIONE INFRASTRUTTURE
Ing. Gianpiero Pirelli
Responsabile Progettazione

22015 Giovanni ICCI - Via Sapea 10 - Duomo, 36
APPROVATO DA ENAC

LEGENDA

	LIMITI SUPERFICIE DI INVILUPPO
	CURVE DI ISOLIVELLO ALTIMETRICO
	LIMITE DEL SEDIME AEROPORTUALE
	CONFINI COMUNALI
	LIMITE FOGLI
	TERRENO CHE FORA LE SUPERFICIE DI DELIMITAZIONE OSTACOLI
	CURVE DI ISOLIVELLO ALTIMETRICO DEL TERRENO
	GRIGLIA COORDINATE GEOGRAFICHE WGS84

SCALA DI 1:2000

È vietato ristampare o utilizzare in qualsiasi modo senza permesso scritto dalla S.E.A.