


QUADRO D'UNIONE COMUNE

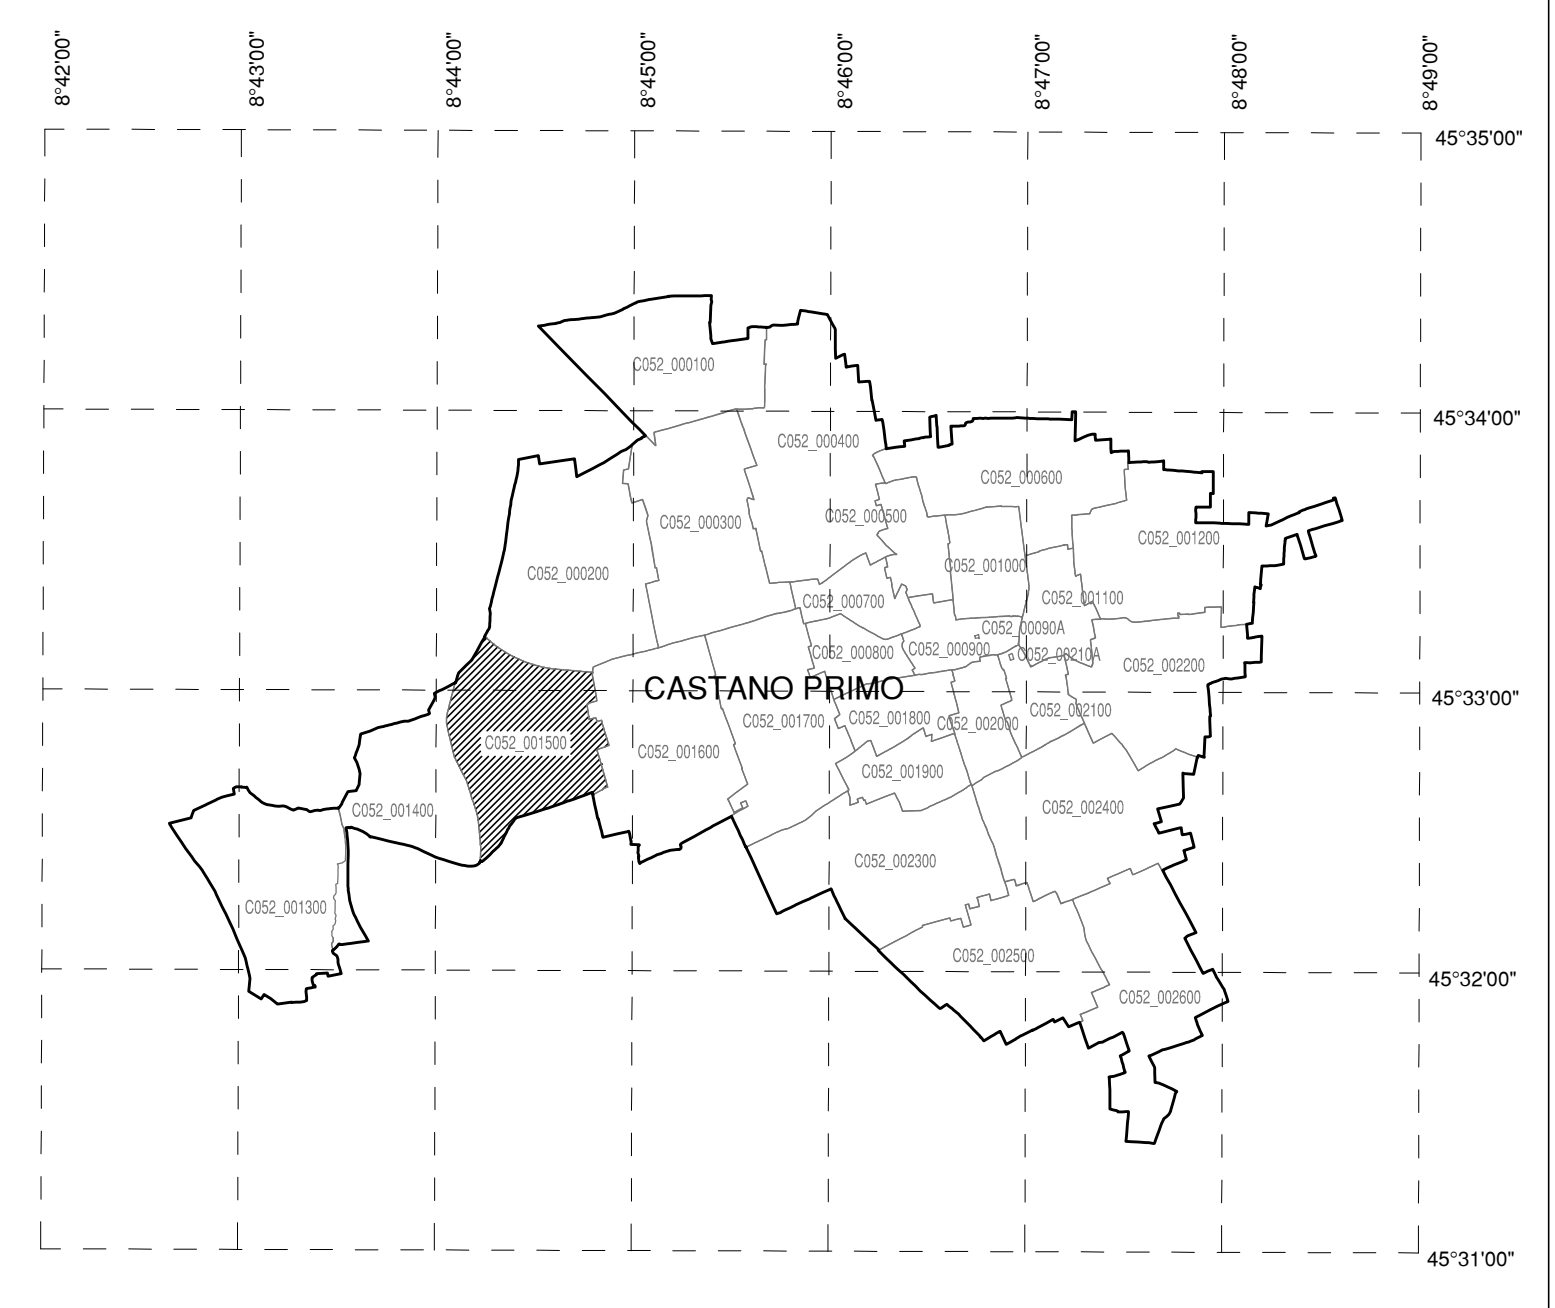

AEROPORTO DI MILANO MALPENSA

MAPPE DI VINCOLO  
LIMITAZIONI RELATIVE AGLI OSTACOLI E AI PERICOLI PER LA  
NAVIGAZIONE AEREA  
(Art. 707 commi 1,2,3,4 Codice della Navigazione)

PLANIMETRIA CATASTALE FOGLIO CON  
SUPERFICIE DI INVILUPPO

TAV N. PC102      COMUNE DI CASTANO PRIMO  
scala 1:2000      FOGLIO N. 15  
data: MARZO 2011      PROVINCIA DI MILANO



SOCIETA' DI GESTIONE:  
S.E.A. s.p.a.  
Aerporti di Milano  
20090 Segrate - MI -

PROGETTISTA INCARICATO:  
topstudio

POST HOLDER DELLA PROGETTAZIONE:  
S.E.A. - Societa' p.a. Esercizio Aeroportuali  
DIREZIONE INFRASTRUTTURE  
Ing. Gianpiero Pignatelli  
Responsabile Progettazione  
Post Holder Progettazione Infrastrutture e Sistemi

APPROVATO DA ENAC

PROVINCIA DI MILANO  
COMUNE DI CASTANO PRIMO

FOGLIO N: 15  
SCALA DI 1:2000

LEGENDA

	LIMITI SUPERFICIE DI INVILUPPO
	CURVE DI ISOLIVELLO ALTIMETRICO
	LIMITE DEL SEDIME AEROPORTUALE
	CONFINI COMUNALI
	LIMITE FOGLI
	TERRENO CHE FORA LE SUPERFICI DI DELIMITAZIONE OSTACOLI
	CURVE DI ISOLIVELLO ALTIMETRICO DEL TERRENO
	GRIGLIA COORDINATE GEOGRAFICHE WGS84