


QUADRO D'UNIONE COMUNE

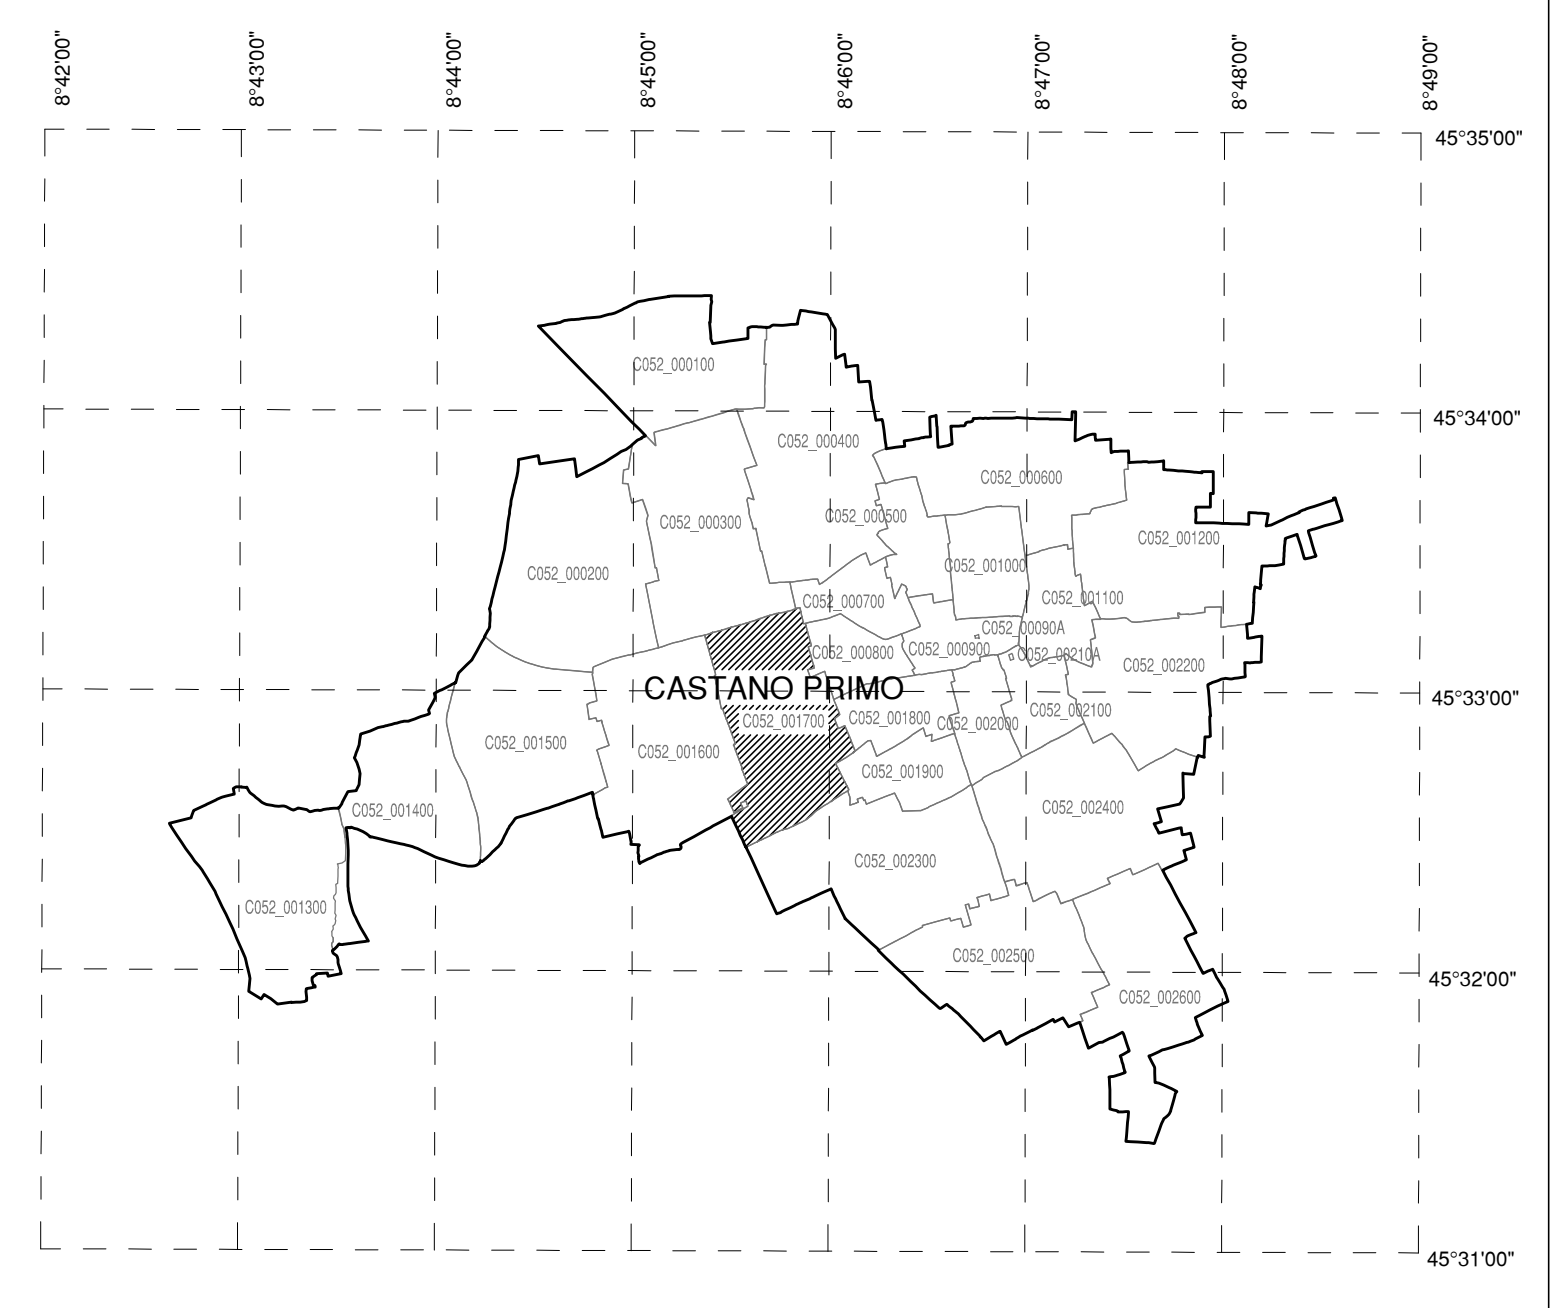

AEROPORTO DI MILANO MALPENSA

MAPPE DI VINCOLO
LIMITAZIONI RELATIVE AGLI OSTACOLI E AI PERICOLI PER LA
NAVIGAZIONE AEREA
(Art. 707 commi 1,2,3,4 Codice della Navigazione)

PLANIMETRIA CATASTALE FOGLIO CON
SUPERFICIE DI INVILUPPO

TAV N. PC104 COMUNE DI CASTANO PRIMO
scala 1:2000 FOGLIO N. 17
data: MARZO 2011 PROVINCIA DI MILANO



SOCIETA' DI GESTIONE:
S.E.A. s.p.a.
Aerporti di Milano
20090 Segrate -MI-

PROGETTISTA INCARICATO:
topstudio
topstudio geom. Stampa Nicola
22015 Giussano (CO) - Via Sapegna n. 24/26, 36

POST HOLDER DELLA PROGETTAZIONE:
S.E.A. - Societa' p.a. Esercizio Aeroportuali
DIREZIONE INFRASTRUTTURE
Ing. Gianpiero Pirelli
Responsabile Progettazioni
Post Holder Progettazione Infrastrutture e Sistemi

APPROVATO DA ENAC

LEGENDA

- LIMITI SUPERFICIE DI INVILUPPO
- CURVE DI ISOLIVELLO ALTIMETRICO
- LIMITE DEL SEDIME AEROPORTUALE
- CONFINI COMUNALI
- LIMITE FOGLI
- TERRENO CHE FORA LE SUPERFICIE DI DELIMITAZIONE OSTACOLI
- CURVE DI ISOLIVELLO ALTIMETRICO DEL TERRENO
- GRIGLIA COORDINATE GEOGRAFICHE WGS84

PROVINCIA DI MILANO
COMUNE DI CASTANO PRIMO
FOGLIO N.17

SCALA DI 1:2000

E' vietato ristampare o riprodurre in qualsiasi modo o con qualsiasi mezzo senza autorizzazione