


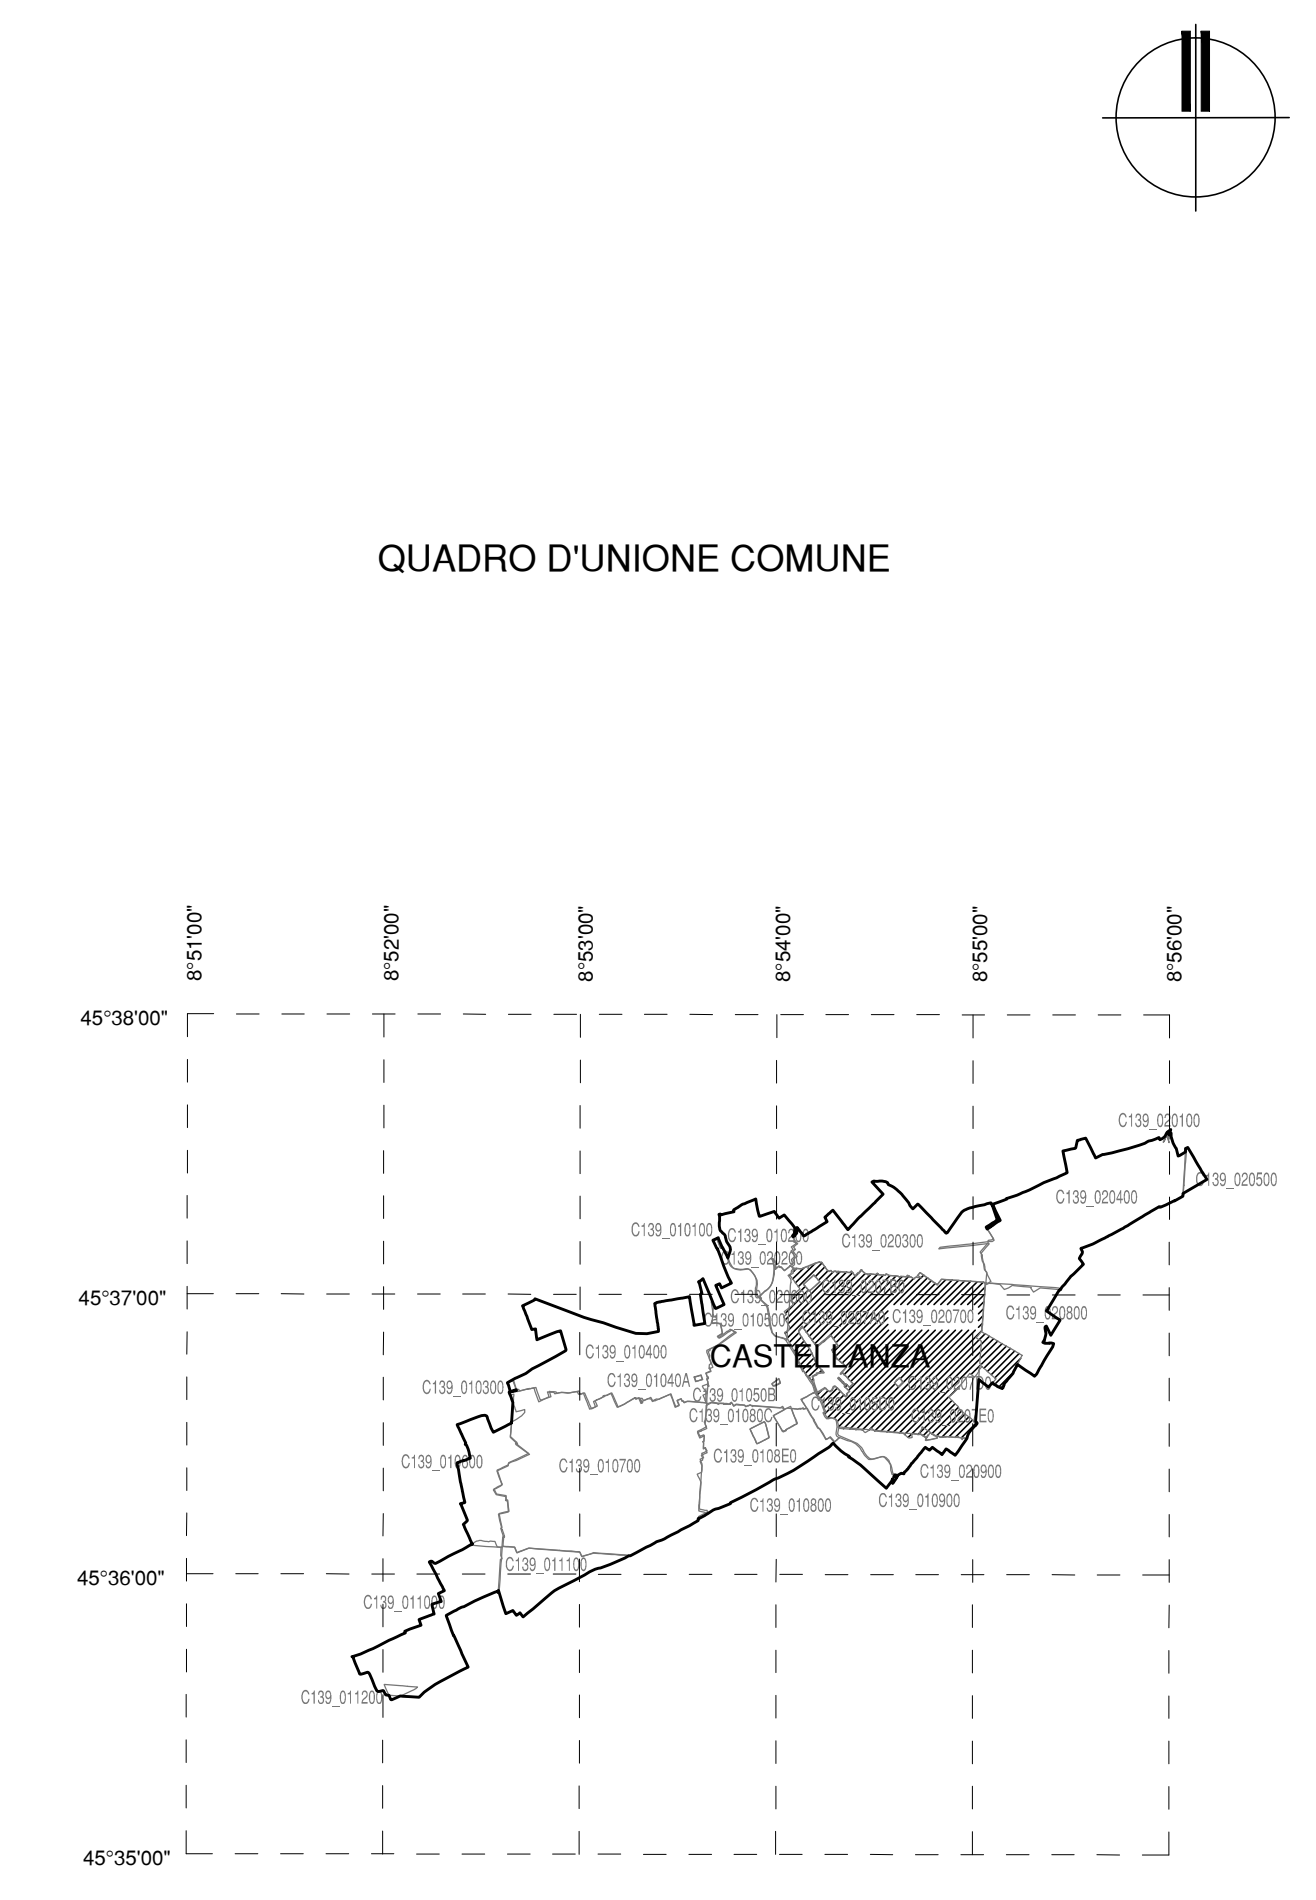

PROVINCIA DI VARESE
 COMUNE DI CASTELLANZA
 FOGLIO N. 207
 SCALA DI 1:2000



AEROPORTO DI MILANO MALPENSA

MAPPE DI VINCOLO
 LIMITAZIONI RELATIVE AGLI OSTACOLI E AI PERICOLI PER LA
 NAVIGAZIONE AEREA
 (Art. 707 comma 1,2,3,4 Codice della Navigazione)

**PLANIMETRIA CATASTALE FOGLIO CON
 SUPERFICIE DI INVILUPPO**

TAV N. PC106
 scala 1:2000
 data: MARZO 2011

COMUNE DI CASTELLANZA
 FOGLIO N. 2-7
 PROVINCIA DI VARESE

**AEROPORTI
 DI MILANO
 LINATE E MALPENSA**
 U.O. Pianificazione Aeroportuale

SOCIETA' DI GESTIONE:
 S.E.A. s.p.a.
 Aeroporti di Milano
 20090 Segrate - MI

PROGETTISTA INCARICATO:
topstudio
 topstudio s.p.a.
 Via Dipiero 11, 20156 Milano, Italia
 20156 Grevobona (CO) - Via Dipiero 11, 20156 Milano, Italia

POST HOLDER DELLA PROGETTAZIONE:
 S.E.A. s.p.a. - Servizi Aeroportuali
 DIREZIONE INFRASTRUTTURE
 Ing. Giancarlo Pizzi
 Responsabile Progettazioni
 Post Holder Progettazione Infrastrutture e Sistemi

APPROVATO DA ENAC

LEGENDA

	LIMITI SUPERFICIE DI INVILUPPO
	CURVE DI ISOLIVELLO ALTIMETRICO
	LIMITE DEL SEDIME AEROPORTUALE
	CONFINI COMUNALI
	LIMITE FOGLI
	TERRENO CHE FORA LE SUPERFICIE DI DELIMITAZIONE OSTACOLI
	CURVE DI ISOLIVELLO ALTIMETRICO DEL TERRENO
	GRIGLIA COORDINATE GEOGRAFICHE WGS84

E' vietata espressamente la riproduzione o la ristampa senza autorizzazione