



QUADRO D'UNIONE COMUNE

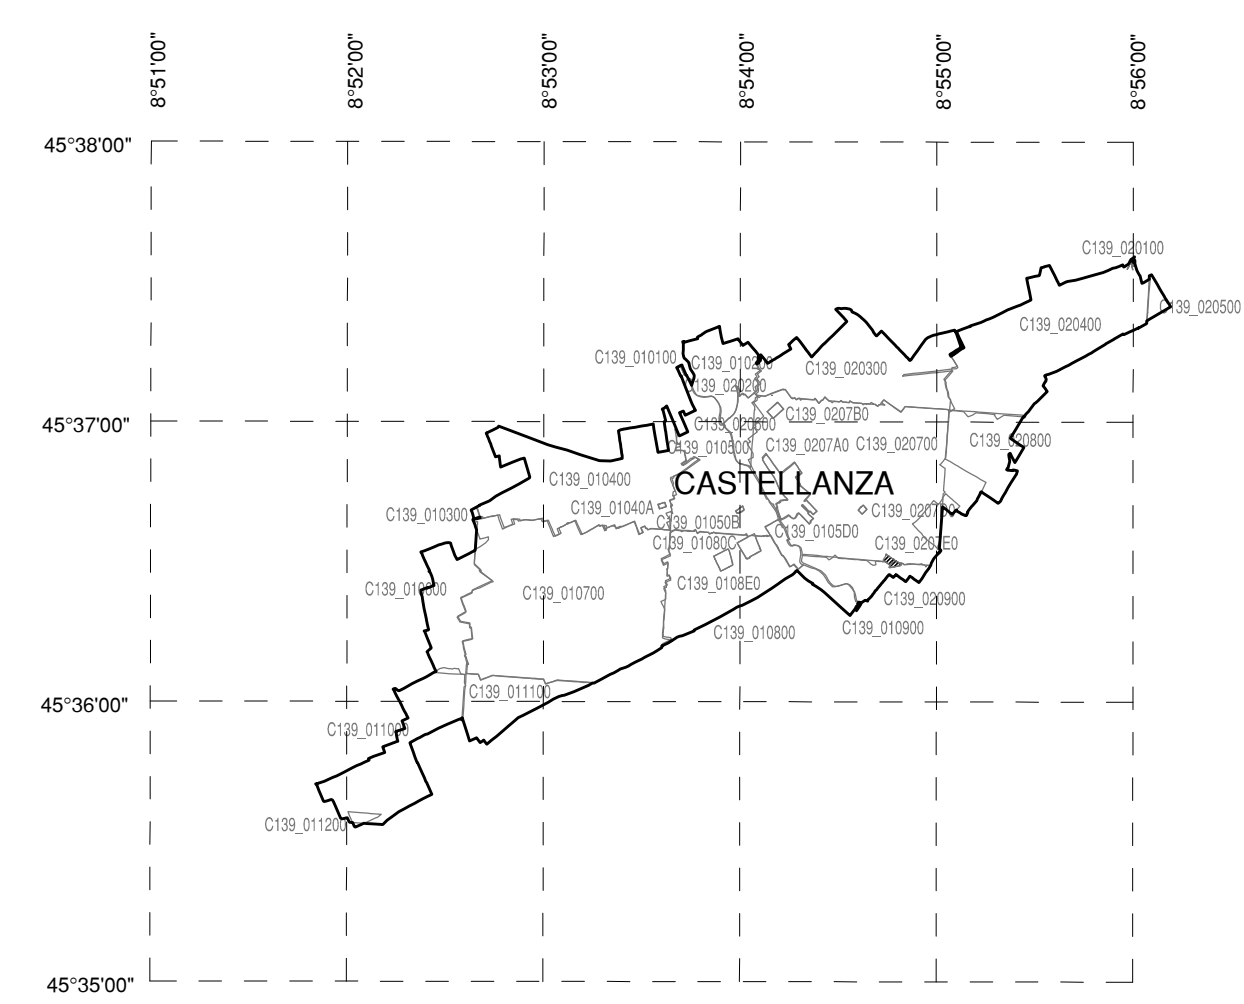

PROVINCIA DI VARESE
COMUNE DI CASTELLANZA
SVLILUPPO E DAL FOGLIO N: 207 E 209

SCALA DI 1:1000

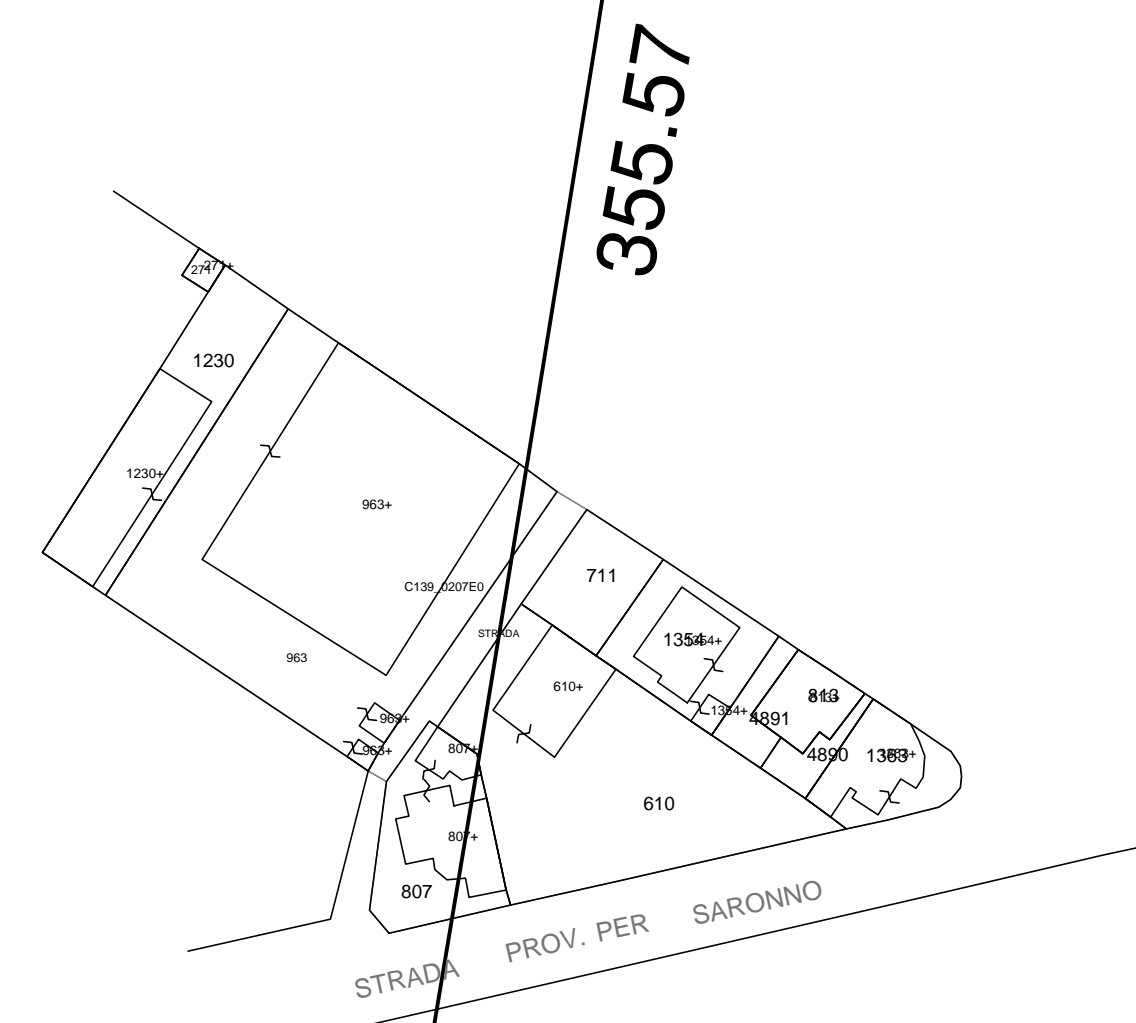

AEROPORTO DI MILANO MALPENSA

MAPPE DI VINCOLO
LIMITAZIONI RELATIVE AGLI OSTACOLI E AI PERICOLI PER LA
NAVIGAZIONE AEREA
(Art. 707 comma 1,2,3,4 Codice della Navigazione)

PLANIMETRIA CATASTALE FOGLIO CON
SUPERFICIE DI INVILUPPO

TAV N. PC107
scala 1:1000
data: MARZO 2011

COMUNE DI CASTELLANZA
FOGLIO N. 2-7E
PROVINCIA DI VARESE

SEN AEROPORTI
DI MILANO
LIMATE E MALPENSA
U.O. Pianificazione Aeroportuale

SOCIETA' DI GESTIONE:
S.E.A. s.p.a.
Aerporti di Milano
20090 Segrate - MI -

PROGETTISTA INCARICATO:
topstudio
topstudio s.p.a.
topstudio s.p.a. - Stampo Nicola
22015 Grevedona (CO) - Via Dispersi in Guerra, 36

POST HOLDER DELLA PROGETTAZIONE:
S.E.A. - Societa' p.a. Esercizio Aeroportuali
DIREZIONE INFRASTRUTTURE
Ing. Gianpaolo Pirani
Responsabile Progettazione
Post Holder Progettazione Infrastrutture e Sistemi

APPROVATO DA ENAC

LEGENDA

	LIMITI SUPERFICIE DI INVILUPPO
	CURVE DI ISOLIVELLO ALTIMETRICO
	LIMITE DEL SEDIME AEROPORTUALE
	CONFINI COMUNALI
	LIMITE FOGLI
	TERRENO CHE FORA LE SUPERFICI DI DELIMITAZIONE OSTACOLI
	CURVE DI ISOLIVELLO ALTIMETRICO DEL TERRENO
	GRIGLIA COORDINATE GEOGRAFICHE WGS84