


PROVINCIA DI VARESE
 COMUNE DI CASTELSEPRIO
 FOGLIO N. 5

QUADRO D'UNIONE COMUNE

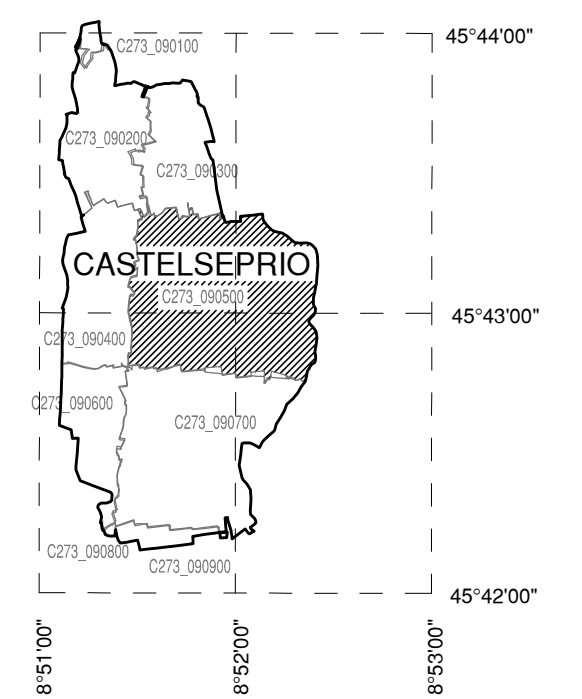

AEROPORTO DI MILANO MALPENSA

MAPPE DI VINCOLO
 LIMITAZIONI RELATIVE AGLI OSTACOLI E AI PERICOLI PER LA
 NAVIGAZIONE AEREA
 (Art. 707 commi 1,2,3,4 Codice della Navigazione)

**PLANIMETRIA CATASTALE FOGLIO CON
 SUPERFICIE DI INVILUPPO**

TAV N. PC113
 scala 1:2000
 data: MARZO 2011

**COMUNE DI CASTELSEPRIO
 FOGLIO N. 05
 PROVINCIA DI VARESE**

**AEROPORTI
 DI MILANO
 Linate e Malpensa**
 U.O. Pianificazione Aeroportuale

SOCIETA' DI GESTIONE:
 S.E.A. s.p.a.
 Aeroporti di Milano
 20090 Segrate - MI -

PROGETTISTA INCARICATO:
topstudio
 topstudio geom. Stampo Nicola
 28015 Gessoleno (CI) - Via Dispersi in Guerra, 35

POST HOLDER DELLA PROGETTAZIONE:
 S.E.A. - Societa' p.a. Esercizio Aeroportuali
 DIREZIONE INFRASTRUTTURE
 Ing. Gianpaolo Pirani
 Responsabile Progettazioni
 Post Holder Progettazione Infrastrutture e Sistemi

APPROVATO DA ENAC

LEGENDA

	LIMITI SUPERFICIE DI INVILUPPO
	CURVE DI ISOLIVELLO ALTIMETRICO
	LIMITE DEL SEDIME AEROPORTUALE
	CONFINI COMUNALI
	LIMITE FOGLI
	TERRENO CHE FORA LE SUPERFICI DI DELIMITAZIONE OSTACOLI
	CURVE DI ISOLIVELLO ALTIMETRICO DEL TERRENO
	GRIGLIA COORDINATE GEOGRAFICHE WGS84