



QUADRO D'UNIONE COMUNE

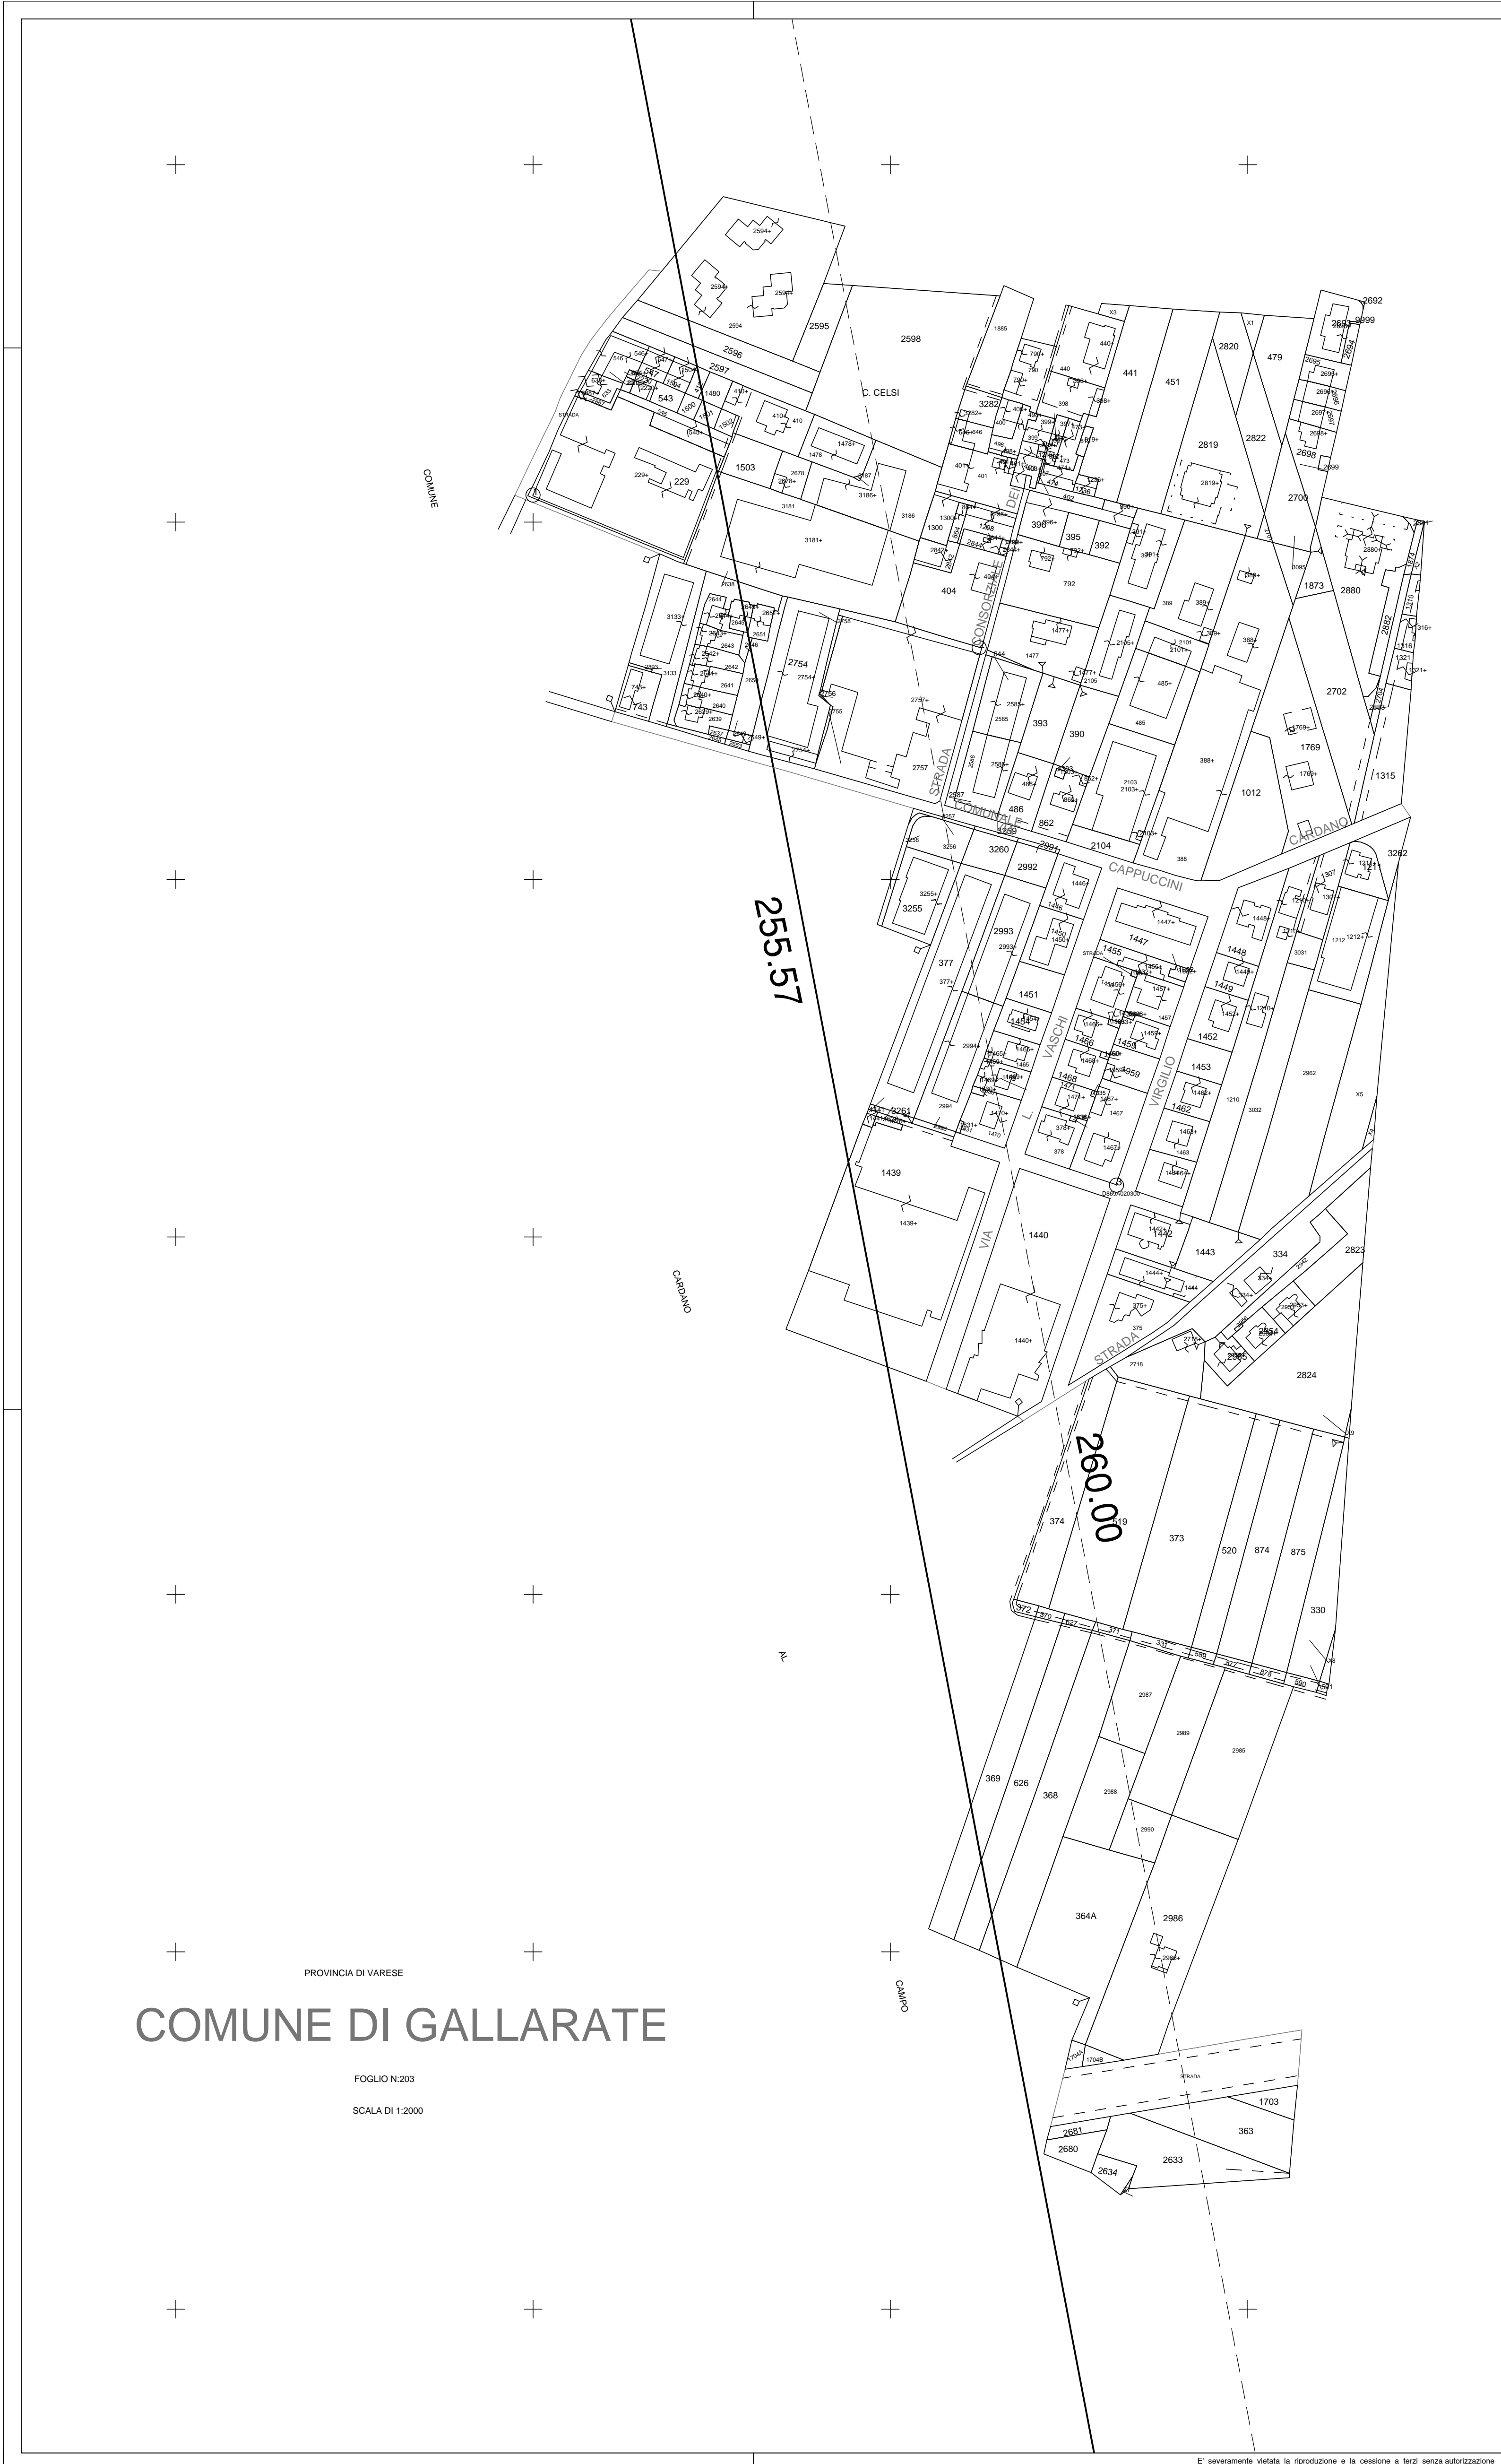

PROVINCIA DI VARESE
COMUNE DI GALLARATE

FOGLIO N.203
SCALA DI 1:2000

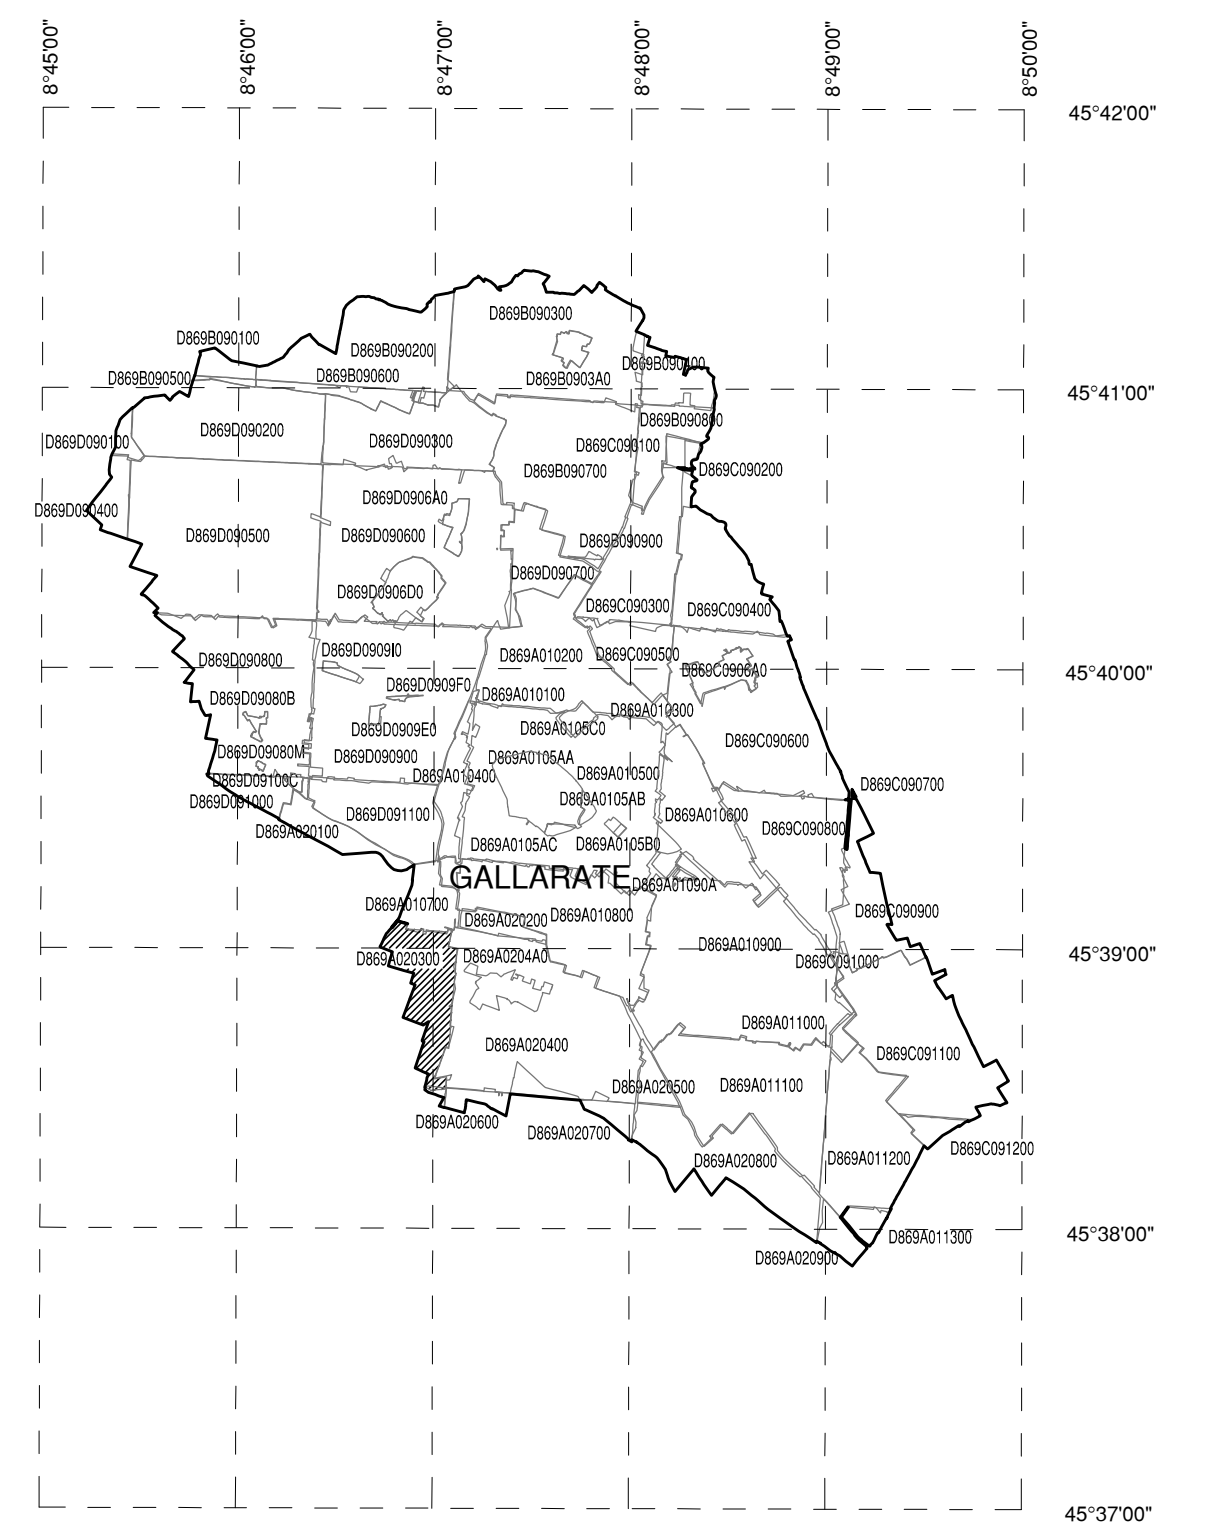

AEROPORTO DI MILANO MALPENSA

MAPPE DI VINCOLO
LIMITAZIONI RELATIVE AGLI OSTACOLI E AI PERICOLI PER LA
NAVIGAZIONE AEREA
(Art. 707 commi 1,2,3,4 Codice della Navigazione)

**PLANIMETRIA CATASTALE FOGLIO CON
SUPERFICIE DI INVILUPPO**

TAV N. PC170
scala 1:2000
data: MARZO 2011

COMUNE DI GALLARATE
FOGLIO N. A2-3
PROVINCIA DI VARESE



U.O. Pianificazione Aeroportuale
topstudio
topstudio geom. Stampa Nicola
22015 Gravellona (CO) - Via Dispersi in Guerra, 36

SOCIETA' DI GESTIONE:
S.E.A. s.p.a.
Aeroporti di Milano
20090 Segrate -MI -

PROGETTISTA INCARICATO:

POST HOLDER DELLA PROGETTAZIONE:
S.E.A. - Societa' p.a. Esercizi Aeroportuali
DIREZIONE INFRASTRUTTURE
Ing. Giampaolo Piranti
Responsabile Progettazioni
Posti Holder Progettazione Infrastrutture e Sistemi

APPROVATO DA ENAC

LEGENDA

- LIMITI SUPERFICIE DI INVILUPPO
- CURVE DI ISOLIVELLO ALTIMETRICO
- LIMITE DEL SEDIME AEROPORTUALE
- CONFINI COMUNALI
- LIMITE FOGLI
- TERRENO CHE FORA LE SUPERFICI DI DELIMITAZIONE OSTACOLI
- CURVE DI ISOLIVELLO ALTIMETRICO DEL TERRENO
- GRIGLIA COORDINATE GEOGRAFICHE WGS84