


PROVINCIA DI VARESE
COMUNE DI GALLARATE
 FOGGIO N.906

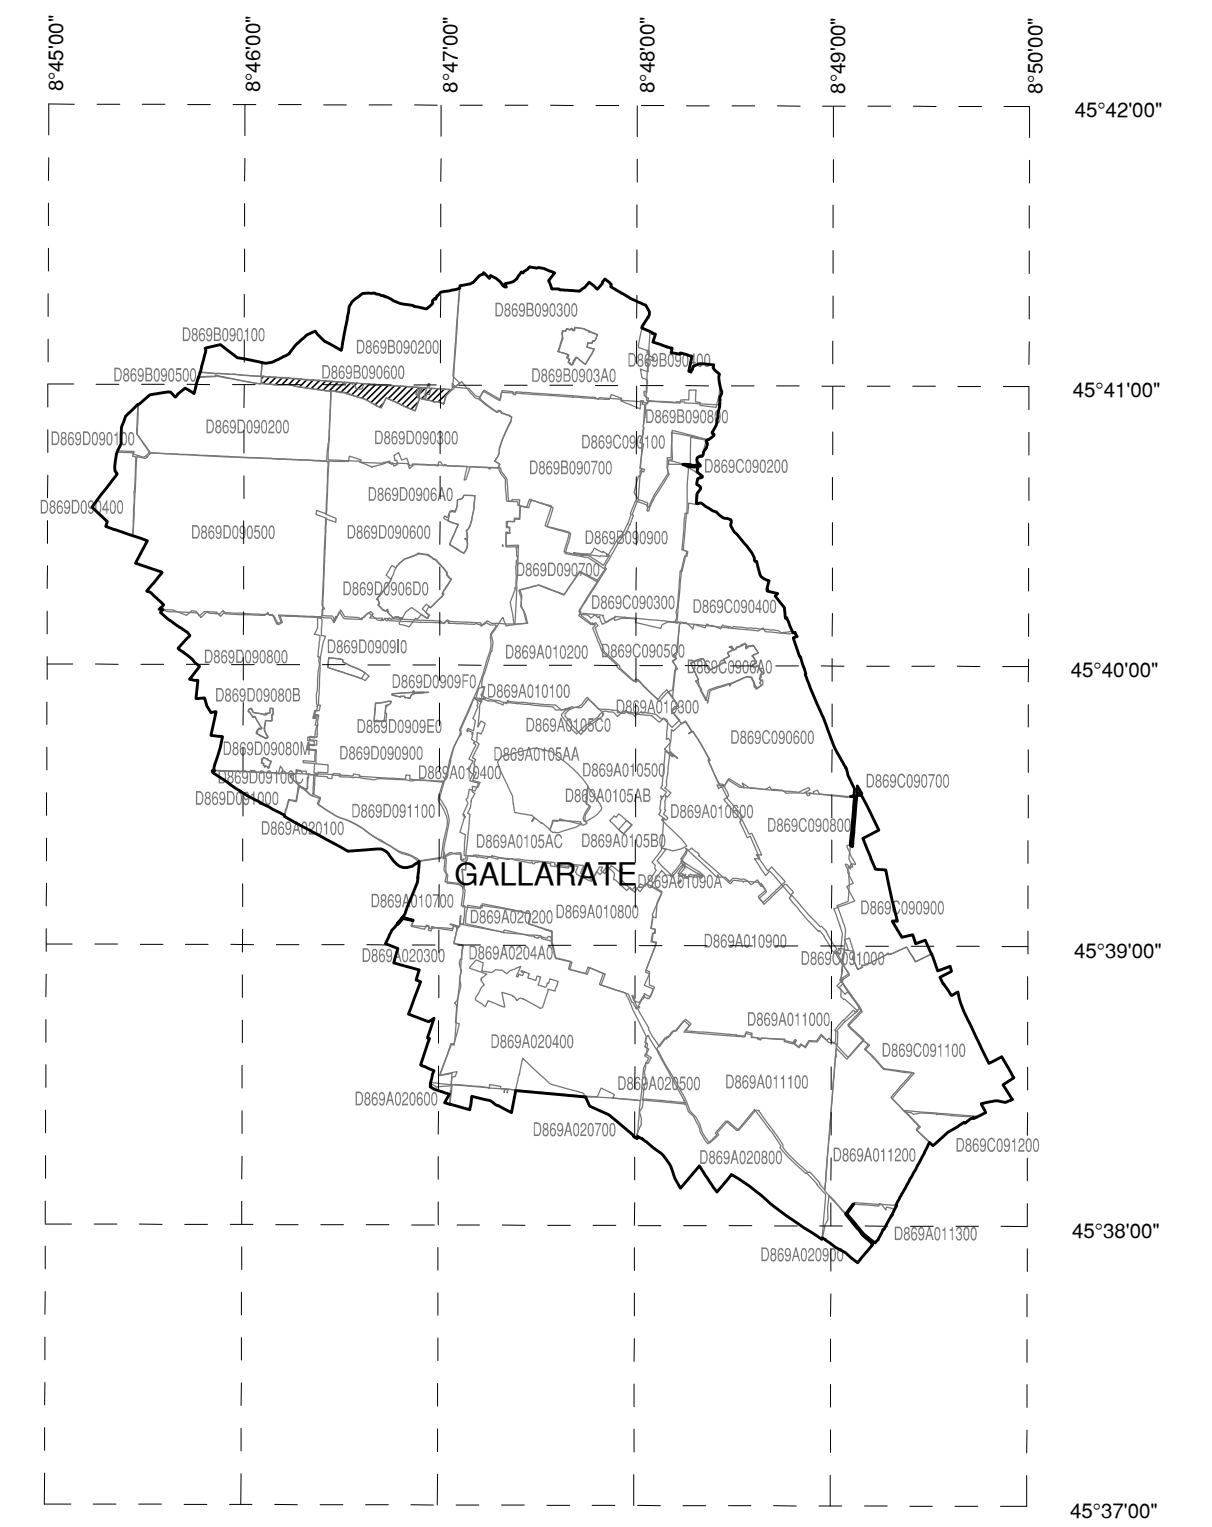

QUADRO D'UNIONE COMUNE



AEROPORTO DI MILANO MALPENSA

MAPPE DI VINCOLO
 LIMITAZIONI RELATIVE AGLI OSTACOLI E AI PERICOLI PER LA
 NAVIGAZIONE AEREA
 (Art. 707 commi 1,2,3,4 Codice della Navigazione)

**PLANIMETRIA CATASTALE FOGGIO CON
 SUPERFICIE DI INVILUPPO**

TAV N. PC181
 scala 1:2000
 data: MARZO 2011

COMUNE DI GALLARATE
FOGLIO N. B-6
 PROVINCIA DI VARESE



SOCIETA' DI GESTIONE:
 S.E.A. s.p.a.
 Aeroporti di Milano
 20090 Segrate - MI -

PROGETTISTA INCARICATO:
topstudio
 topstudio geom. Stampa Nicola
 22015 Gravellona (CO) - Via Dispersi di Guerra, 36

POST HOLDER DELLA PROGETTAZIONE:
 S.E.A. - Societa' p.a. Esercizio Aeroportuali
 DIREZIONE INFRASTRUTTURE
 Ing. Gianpaolo Fiorini
 Responsabile Progettazioni
 Post Holder Progettazione Infrastrutture e Sistemi

APPROVATO DA ENAC

LEGENDA	
	LIMITI SUPERFICIE DI INVILUPPO
	CURVE DI ISOLIVELLO ALTIMETRICO
	LIMITE DEL SEDIME AEROPORTUALE
	CONFINI COMUNALI
	LIMITE FOGLI
	TERRENO CHE FORA LE SUPERFICI DI DELIMITAZIONE OSTACOLI
	CURVE DI ISOLIVELLO ALTIMETRICO DEL TERRENO
	GRIGLIA COORDINATE GEOGRAFICHE WGS84

E' severamente vietata la riproduzione e la cessione a terzi senza autorizzazione