

X=+5058400

00038P14=A

COMUNE DI GALLARATE

PROVINCIA DI VARESE

FOGLIO N.903

355.57


340.00



SCALA DI 1:2000

E' severamente vietata la riproduzione e la cessione a terzi senza autorizzazione

QUADRO D'UNIONE COMUNE

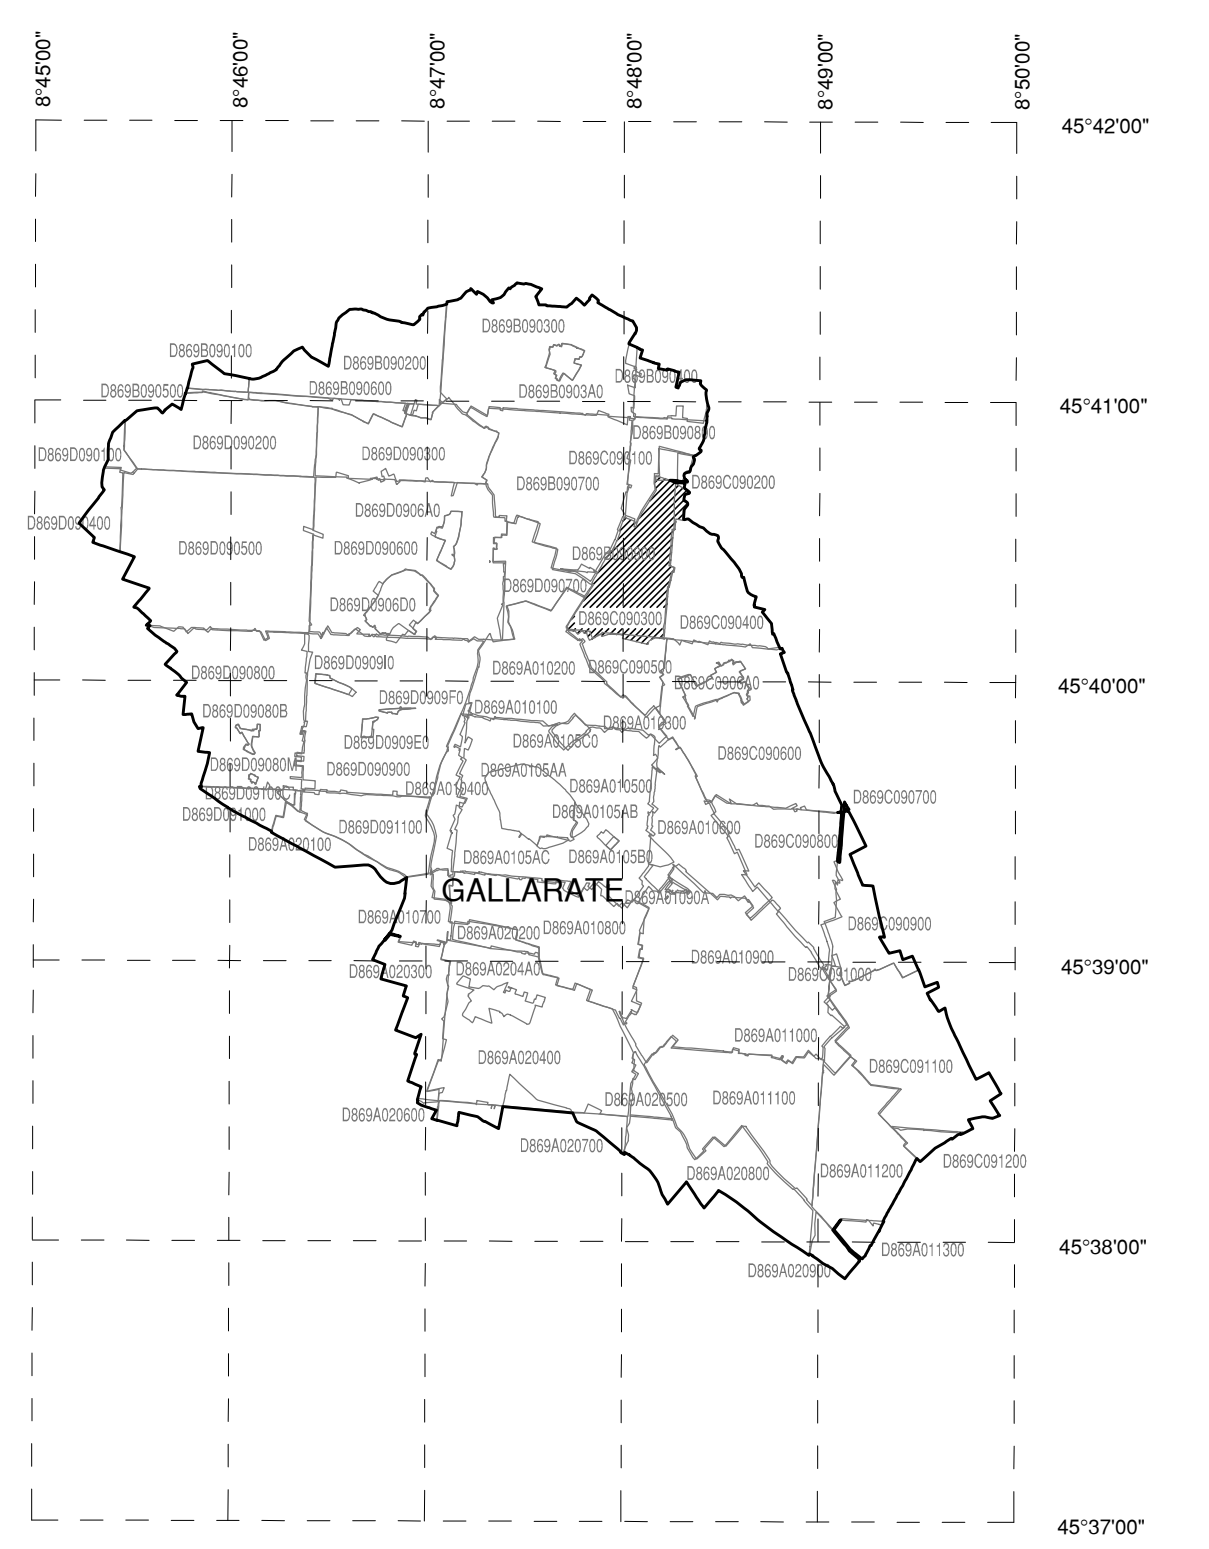

AEROPORTO DI MILANO MALPENSA

MAPPE DI VINCOLO
LIMITAZIONI RELATIVE AGLI OSTACOLI E AI PERICOLI PER LA
NAVIGAZIONE AEREA
(Art. 707 commi 1,2,3,4 Codice della Navigazione)

PLANIMETRIA CATASTALE FOGLIO CON SUPERFICIE DI INVILUPPO

TAV N. PC184
scala 1:2000
data: MARZO 2011

COMUNE DI GALLARATE
FOGLIO N. C-3
PROVINCIA DI VARESE



SOCIETA' DI GESTIONE:
S.E.A. s.p.a.
Aeroporti di Milano
20090 Segrate -MI -



POST HOLDER DELLA PROGETTAZIONE:
S.E.A. - Societa' p.a. Esercizi Aeroportuali
DIREZIONE INFRASTRUTTURE
Ing. Gianpaolo Pirani
Responsabile Progettazioni
Post Holder Progettazione Infrastrutture e Sistemi

APPROVATO DA ENAC

LEGENDA	
	LIMITI SUPERFICIE DI INVILUPPO
	CURVE DI ISOLIVELLO ALTIMETRICO
	LIMITE DEL SEDIME AEROPORTUALE
	CONFINI COMUNALI
	LIMITE FOGLI
	TERRENO CHE FORA LE SUPERFICI DI DELIMITAZIONE OSTACOLI
	CURVE DI ISOLIVELLO ALTIMETRICO DEL TERRENO
	GRIGLIA COORDINATE GEOGRAFICHE WGS84