


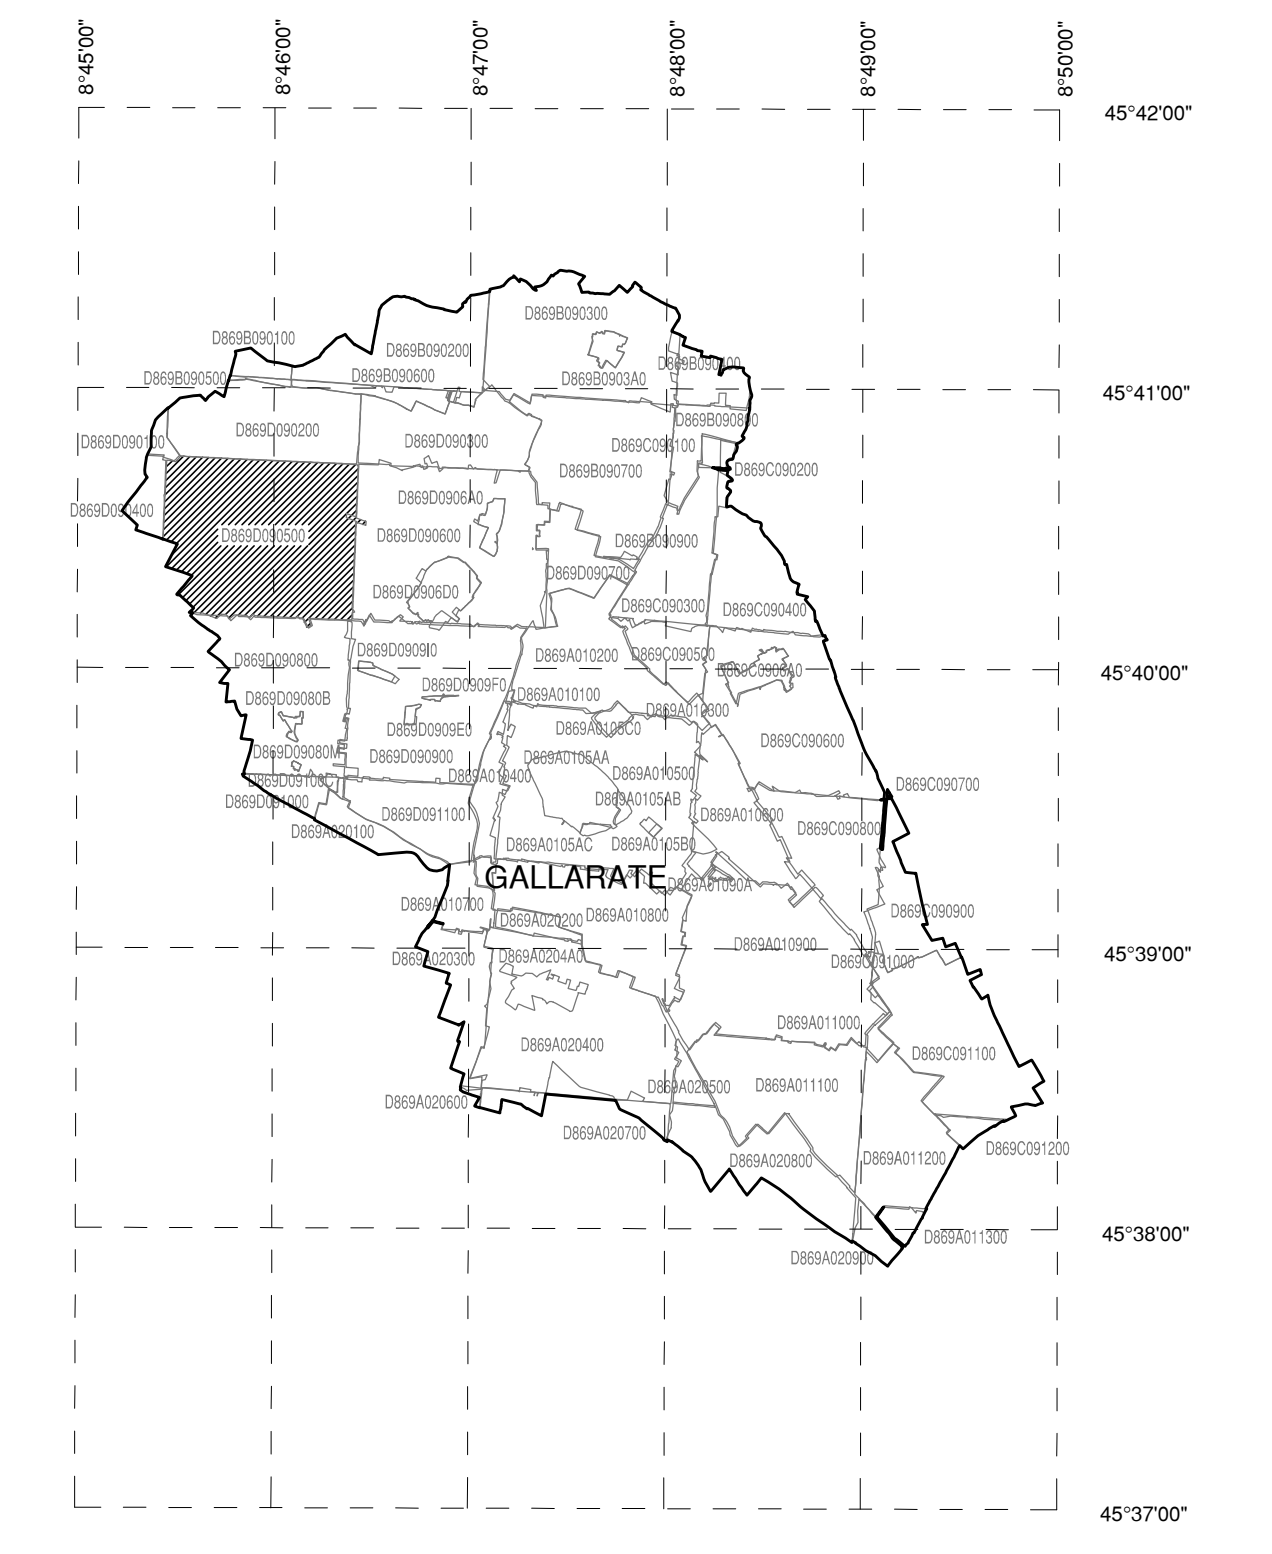

QUADRO D'UNIONE COMUNE



AEROPORTO DI MILANO MALPENSA

MAPPE DI VINCOLO  
LIMITAZIONI RELATIVE AGLI OSTACOLI E AI PERICOLI PER LA  
NAVIGAZIONE AEREA  
(Art. 707 comma 1,2,3,4 Codice della Navigazione)

PLANIMETRIA CATASTALE FOLGIO CON  
SUPERFICIE DI INVILUPPO

TAV N. PC189  
scala 1:2000  
data: MARZO 2011

COMUNE DI GALLARATE  
FOGLIO N. D-5  
PROVINCIA DI VARESE

**SEN** AEROPORTI  
DI MILANO  
LINATE E MALPENSA  
U.O. Pianificazione Aeroportuale

SOCIETA' DI GESTIONE:  
S.E.A. s.p.a.  
Aeropporti di Milano  
20090 Segrate - MI -

PROGETTISTA INCARICATO:  
**topstudio**  
topstudio s.p.a.  
Via D'Adda, 10 - 20121 Milano

POST HOLDER DELLA PROGETTAZIONE:  
S.E.A. - Società p.a. Servizi Aeroportuali  
DIREZIONE INFRASTRUTTURE  
Ing. Giancarlo Pizzi  
Responsabile Progettazioni  
Post Holder Progettazione Infrastrutture e Sistemi

APPROVATO DA ENAC

**LEGENDA**

	LIMITI SUPERFICIE DI INVILUPPO
	CURVE DI ISOLIVELLO ALTIMETRICO
	LIMITE DEL SEDIME AEROPORTUALE
	CONFINI COMUNALI
	LIMITE FOGLI
	TERRENO CHE FORA LE SUPERFICIE DI DELIMITAZIONE OSTACOLI
	CURVE DI ISOLIVELLO ALTIMETRICO DEL TERRENO
	GRIGLIA COORDINATE GEOGRAFICHE WGS84

E' vietata espressamente la riproduzione o la cessione a terzi senza autorizzazione