


QUADRO D'UNIONE COMUNE

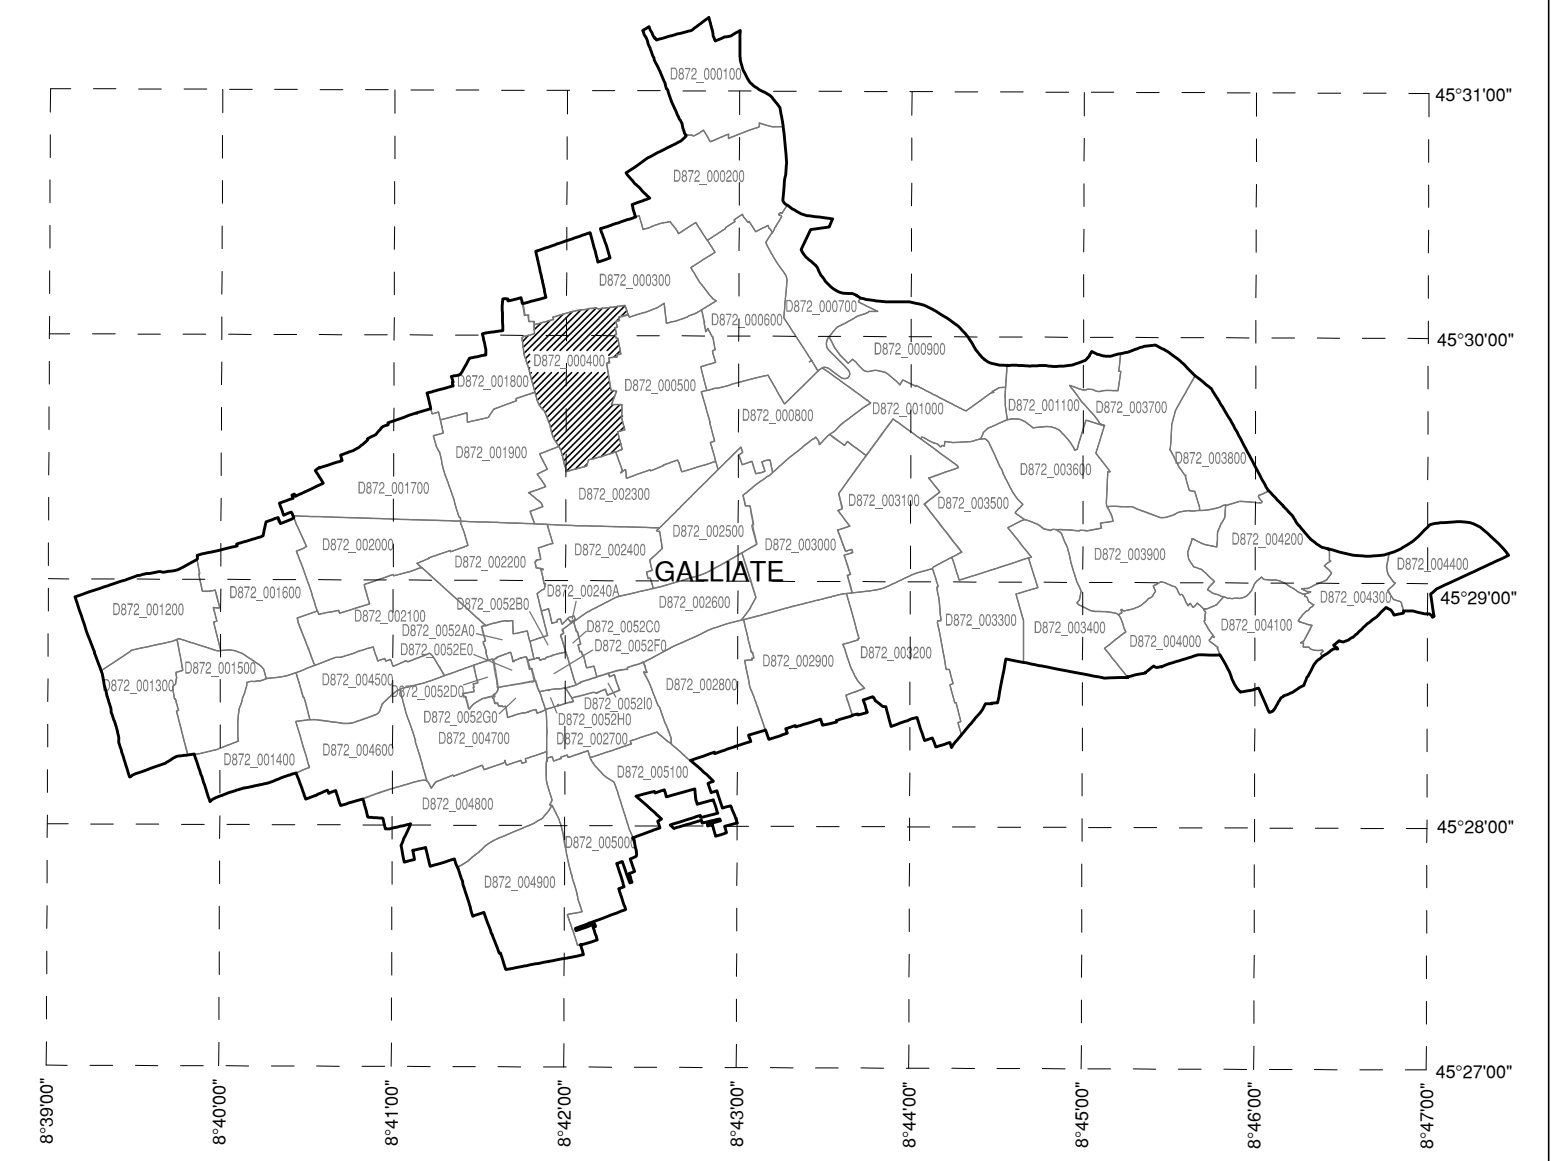

PROVINCIA DI NOVARA  
**COMUNE DI GALLIATE**  
 FOGLIO N: 4  
 SCALA DI 1:1500



**AEROPORTO DI MILANO MALPENSA**

MAPPE DI VINCOLO  
 LIMITAZIONI RELATIVE AGLI OSTACOLI E AI PERICOLI PER LA  
 NAVIGAZIONE AEREA  
 (Art. 707 commi 1,2,3,4 Codice della Navigazione)

**PLANIMETRIA CATASTALE FOGLIO CON  
 SUPERFICIE DI INVILUPPO**

TAV N. PC200  
 scala 1:1500  
 data: MARZO 2011

**COMUNE DI GALLIATE**  
**FOGLIO N. 04**  
 PROVINCIA DI NOVARA



SOCIETA' DI GESTIONE:  
 S.E.A. s.p.a.  
 Aeroporti di Milano  
 20090 Segrate - MI -



PROGETTISTA INCARICATO:  
 S.E.A. - Società p.a. Esercizio Aeroportuali  
 DIREZIONE INFRASTRUTTURE  
 Ing. Gianpaolo Pignatelli  
 Responsabile Progettazioni  
 Post Holder Progettazione Infrastrutture e Sistemi

APPROVATO DA ENAC

**LEGENDA**

	LIMITI SUPERFICIE DI INVILUPPO
	CURVE DI ISOLIVELLO ALTIMETRICO
	LIMITE DEL SEDIME AEROPORTUALE
	CONFINI COMUNALI
	LIMITE FOGLI
	TERRENO CHE FORA LE SUPERFICI DI DELIMITAZIONE OSTACOLI
	CURVE DI ISOLIVELLO ALTIMETRICO DEL TERRENO
	GRIGLIA COORDINATE GEOGRAFICHE WGS84

X= +1650

E' vietata espressamente la riproduzione e la creazione a terzi senza autorizzazione