


FOGLIO N.3

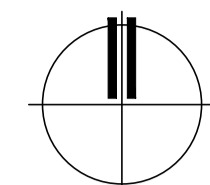

FOGLIO N.4

FOGLIO N.6

FOGLIO N.8


FOGLIO N.4

FOGLIO N.23

FOGLIO N.23

355.57

QUADRO D'UNIONE COMUNE

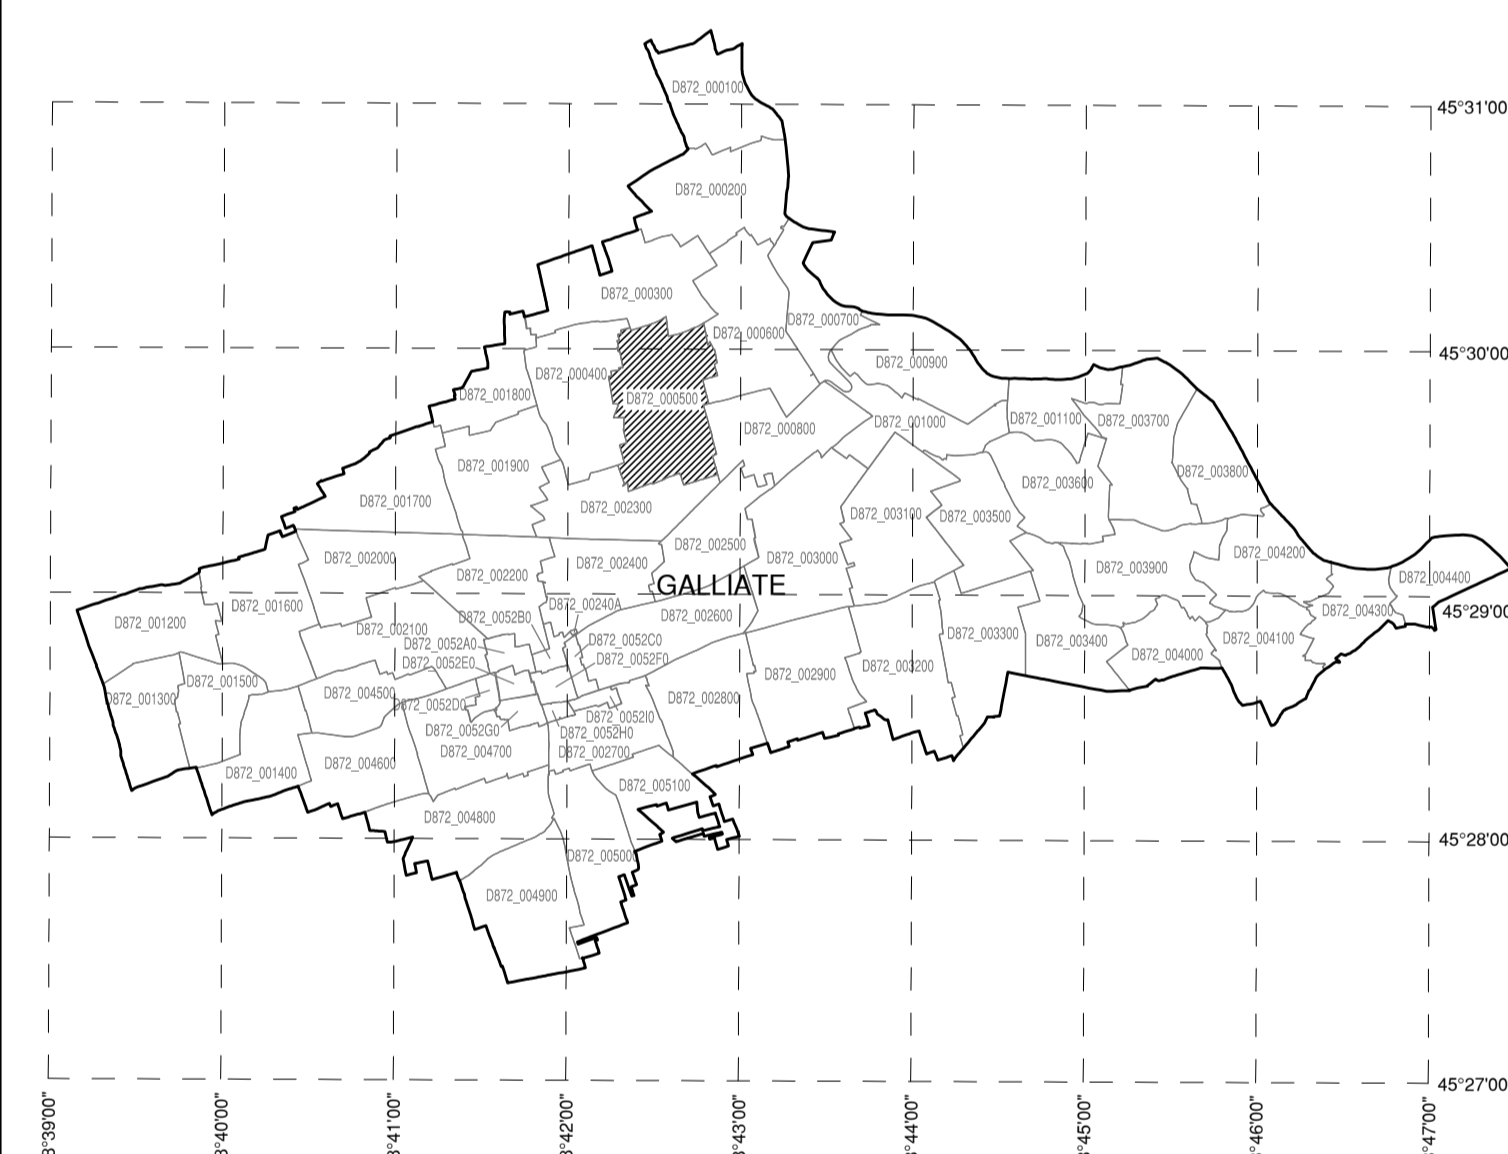

AEROPORTO DI MILANO MALPENSA

MAPPE DI VINCOLO
LIMITAZIONI RELATIVE AGLI OSTACOLI E AI PERICOLI PER LA
NAVIGAZIONE AEREA
(Art. 707 comma 1,2,3,4 Codice della Navigazione)

PLANIMETRIA CATASTALE FOGLIO CON
SUPERFICIE DI INVILUPPO

TAV N. PC201

scala 1:1500

data: MARZO 2011

COMUNE DI GALLIATE

FOGLIO N. 05

PROVINCIA DI NOVARA



SOCIETA' DI GESTIONE:
S.E.A. s.p.a.
Aeroporti di Milano
20090 Segrate - MI -



POST HOLDER DELLA PROGETTAZIONE:
S.E.A. - Società per l'Ente Aeroportuale
DIREZIONE INFRASTRUTTURE
Ing. Giuseppe Piretti
Responsabile Progettazioni
Pool Holder Progettazione Infrastrutture e Sistemi

APPROVATO DA ENAC

LEGENDA

- LIMITI SUPERFICIE DI INVILUPPO
- CURVE DI ISOLIVELLO ALTIMETRICO
- LIMITE DEL SEDIME AEROPORTUALE
- CONFINI COMUNALI
- LIMITE FOGLI
- TERRENO CHE FORA LE SUPERFICIE DI DELIMITAZIONE OSTACOLI
- CURVE DI ISOLIVELLO ALTIMETRICO DEL TERRENO
- GRIGLIA COORDINATE GEOGRAFICHE WGS84

PROVINCIA DI NOVARA
COMUNE DI GALLIATE

FOGLIO N: 5

SCALA DI 1:1500