




PROVINCIA DI NOVARA
COMUNE DI GALLIATE
 FOGLIO N. 9

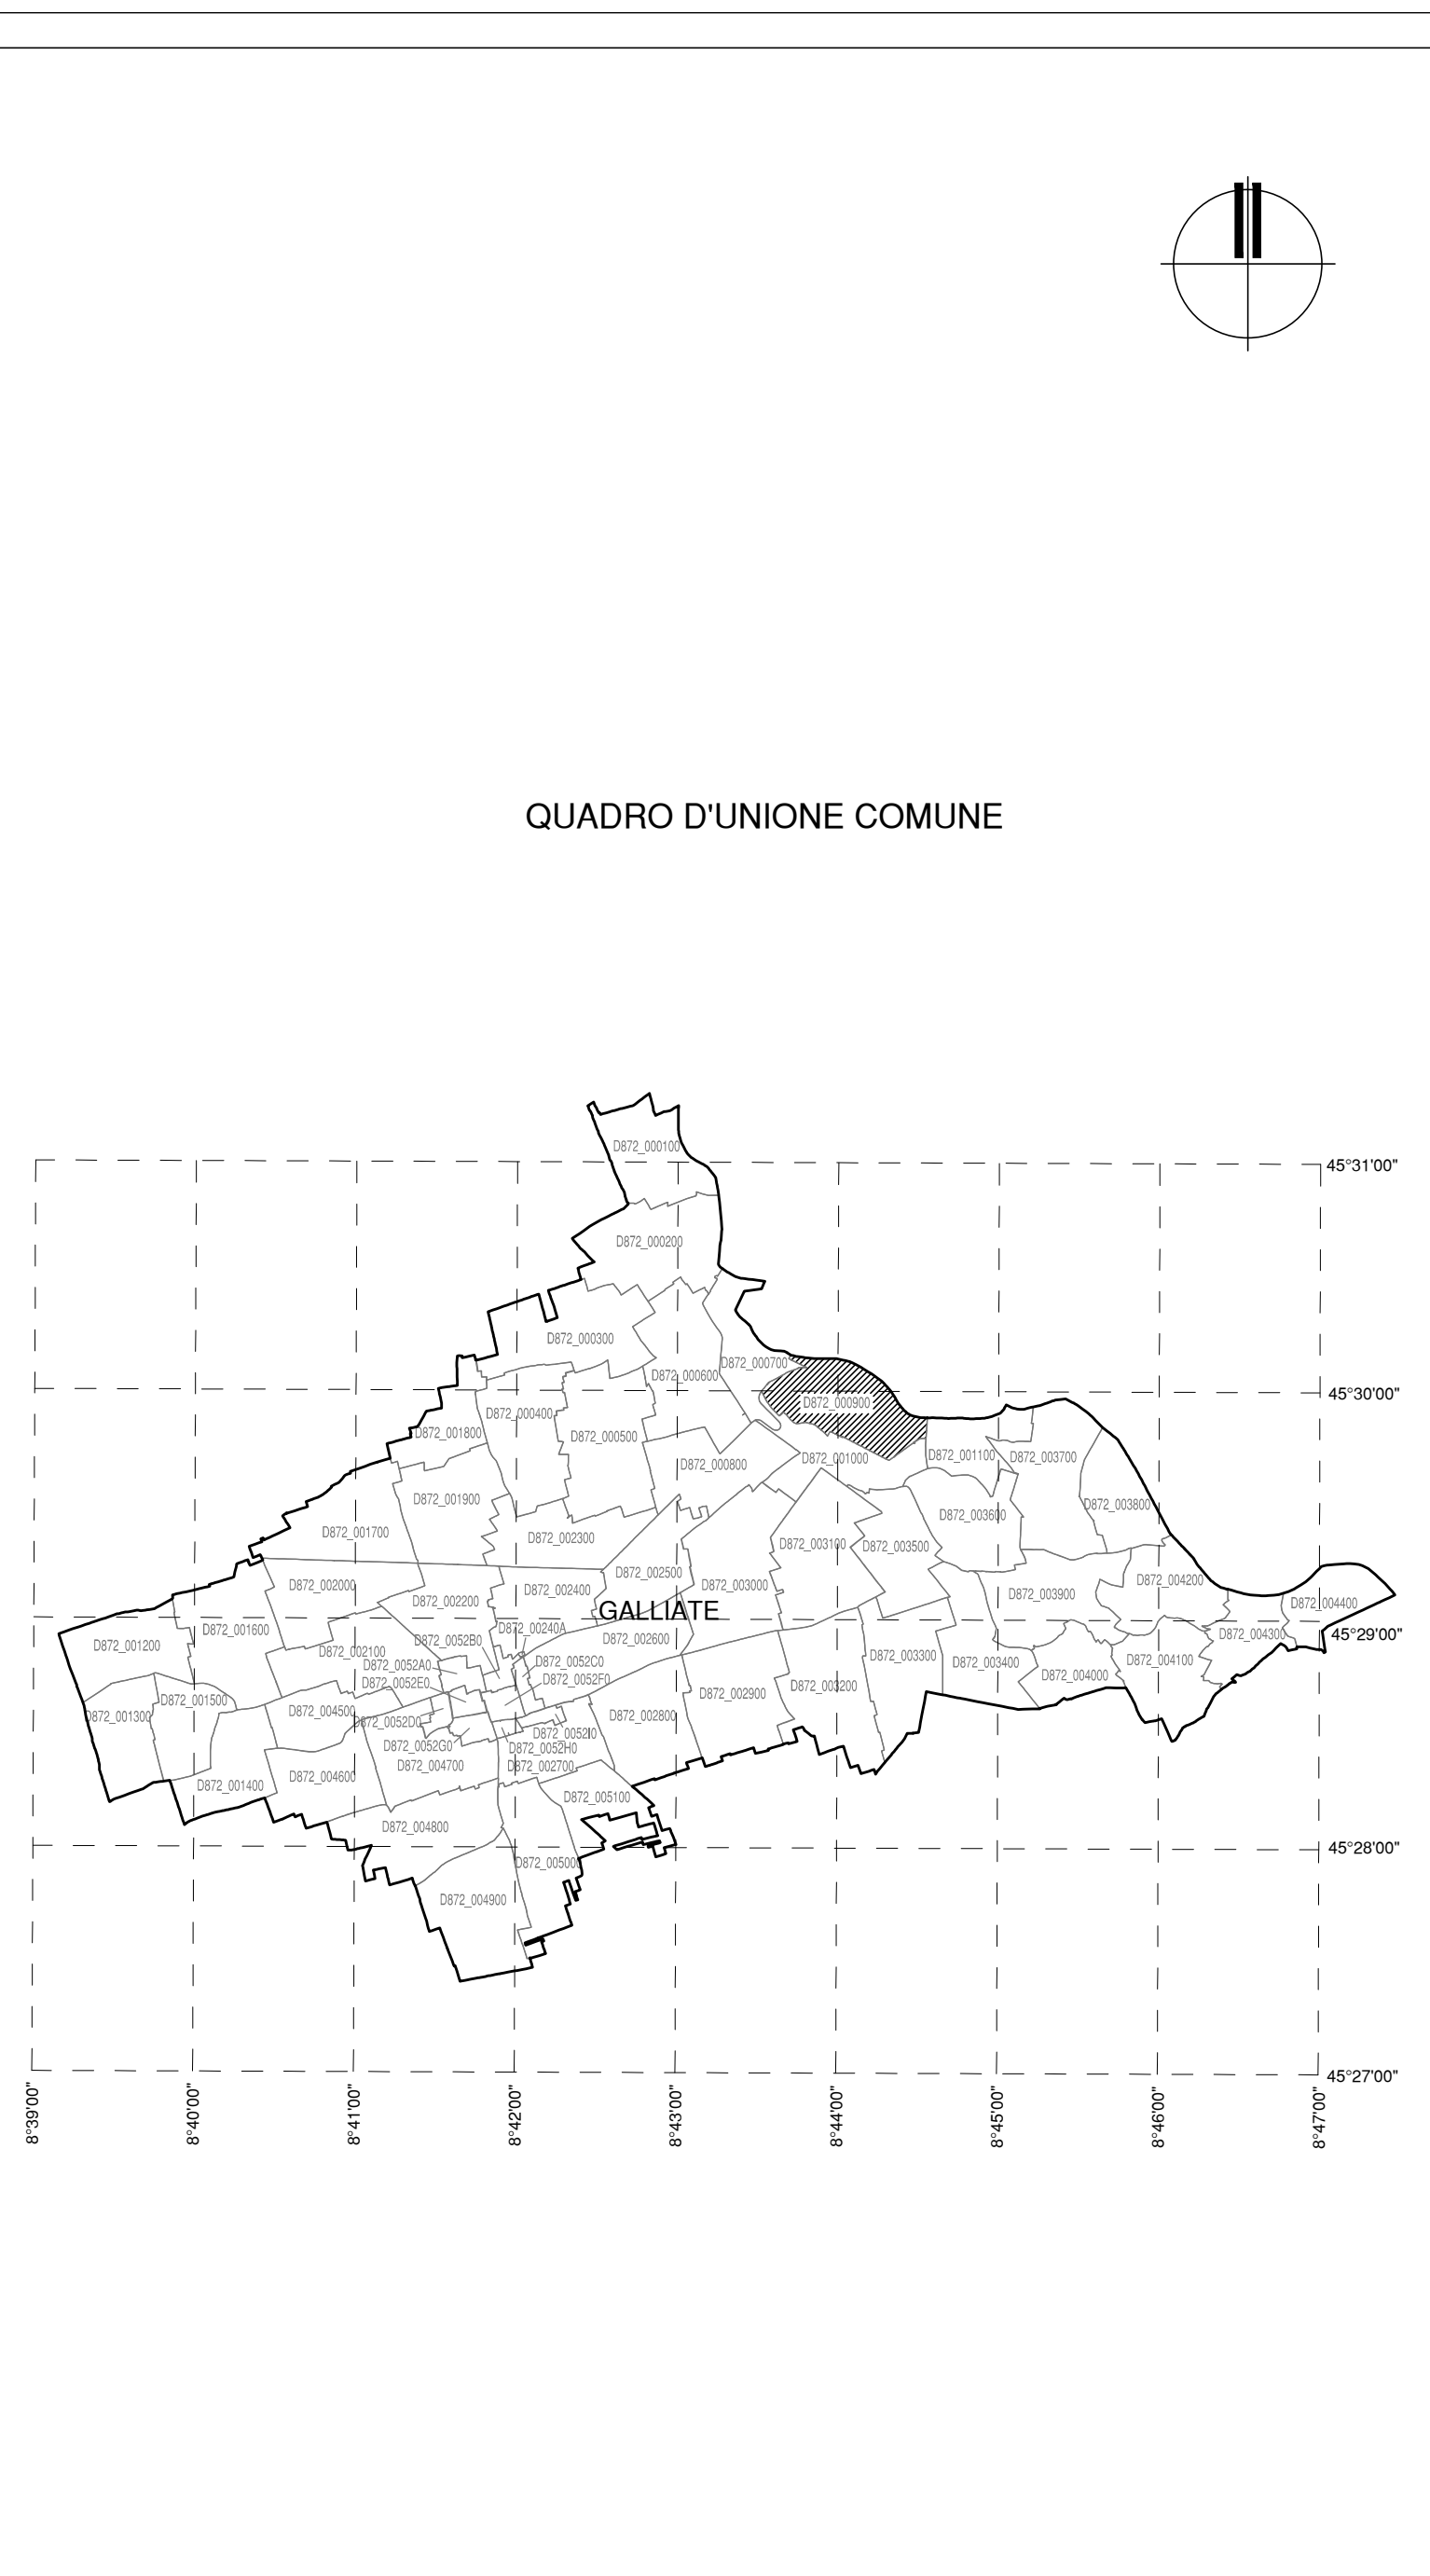

AEROPORTO DI MILANO MALPENSA

MAPPE DI VINCOLO
 LIMITAZIONI RELATIVE AGLI OSTACOLI E AI PERICOLI PER LA
 NAVIGAZIONE AEREA
 (Art. 707 comma 1,2,3,4 Codice della Navigazione)

**PLANIMETRIA CATASTALE FOGLIO CON
 SUPERFICIE DI INVILUPPO**

TAV N. PC203
 scala 1:1500
 data: MARZO 2011

COMUNE DI GALLIATE
FOGLIO N. 09
 PROVINCIA DI NOVARA



SOCIETA' DI GESTIONE:
 S.E.A. s.p.a.
 Aeroporti di Milano
 20090 Segrate - MI



POST HOLDER DELLA PROGETTAZIONE:
 S.E.A. Società s.p.a. Aeroporti
 DIREZIONE INFRASTRUTTURE
 Ing. Gianluigi Pizzi
 Responsabile Progettazione
 Post Holder Progettazione Infrastrutture e Servizi

PROGETTISTA INCARICATO:
 APPROVATO DA ENAC

LEGENDA

	LIMITI SUPERFICIE DI INVILUPPO
	CURVE DI ISOLIVELLO ALTIMETRICO
	LIMITE DEL SEDIME AEROPORTUALE
	CONFINI COMUNALI
	LIMITE FOGLI
	TERRENO CHE FORA LE SUPERFICIE DI DELIMITAZIONE OSTACOLI
	CURVE DI ISOLIVELLO ALTIMETRICO DEL TERRENO
	GRIGLIA COORDINATE GEOGRAFICHE WGS84

SCALA DI 1:1500

355.57

È vietata espressamente la ristampa o la ristampa a fini non autorizzate.