


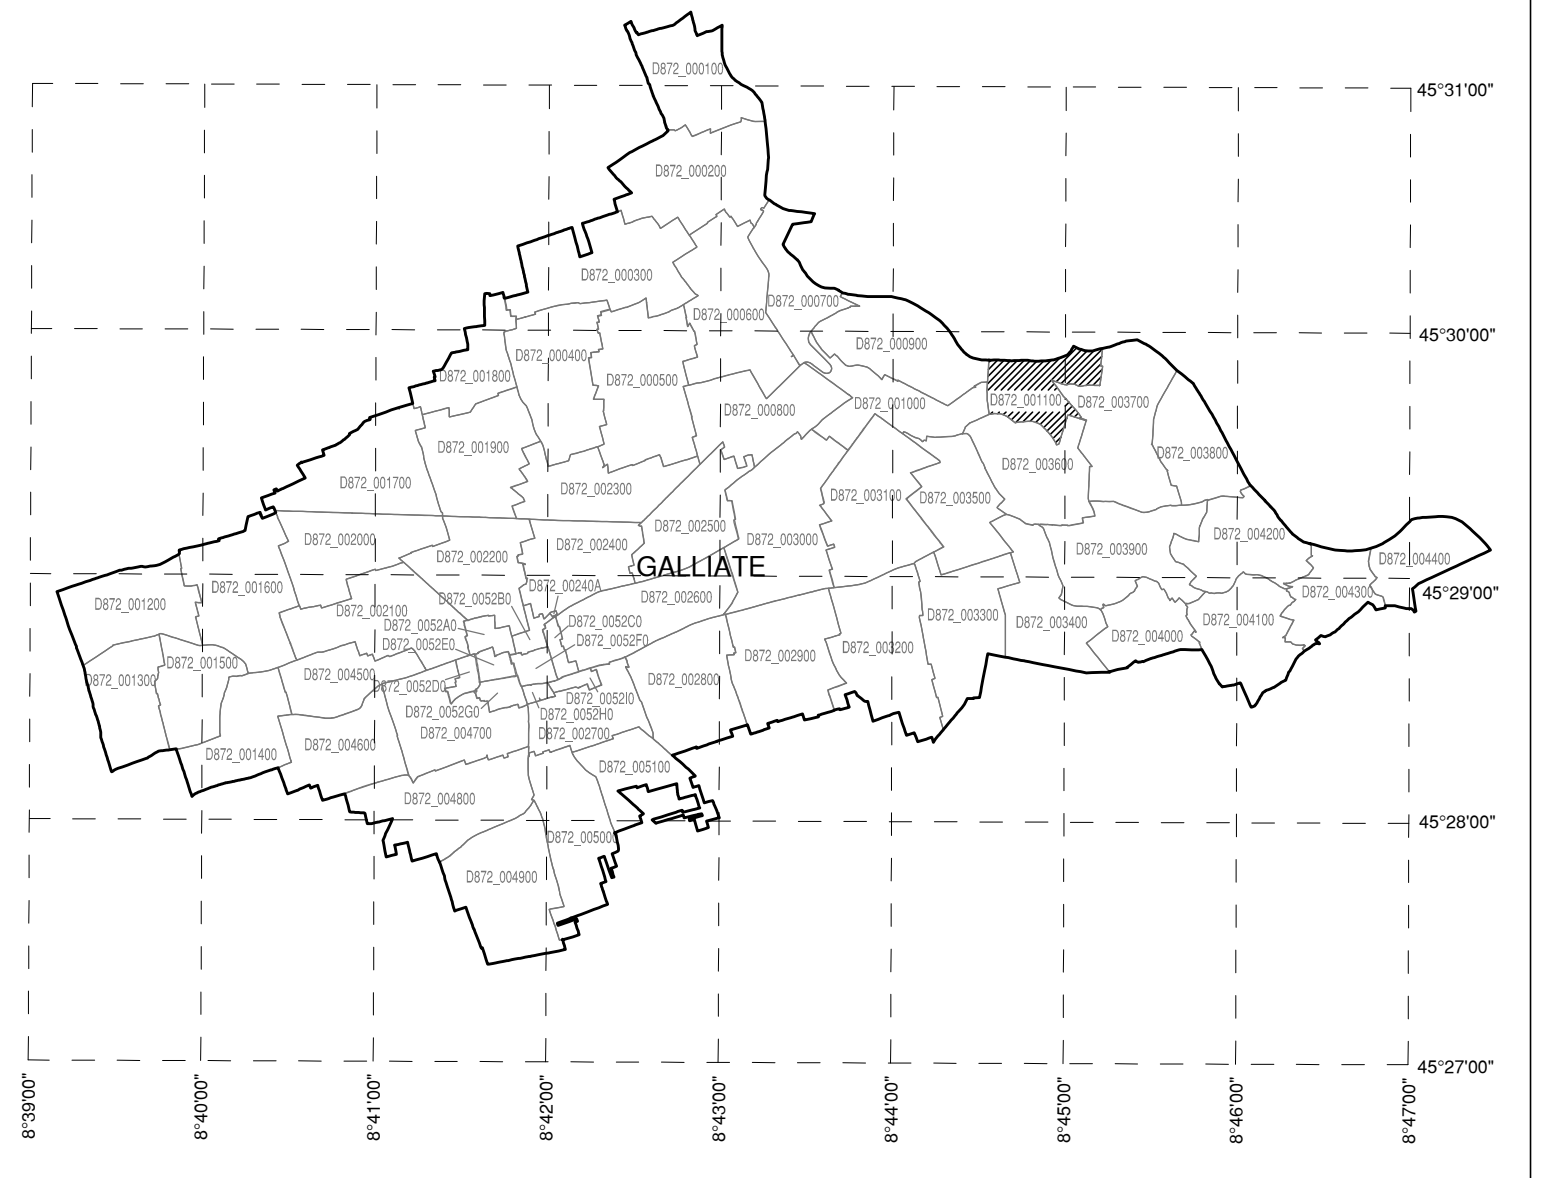

QUADRO D'UNIONE COMUNE



AEROPORTO DI MILANO MALPENSA
 MAPPE DI VINCOLO
 LIMITAZIONI RELATIVE AGLI OSTACOLI E AI PERICOLI PER LA NAVIGAZIONE AEREA
 (Art. 707 commi 1,2,3,4 Codice della Navigazione)
PLANIMETRIA CATASTALE FOGLIO CON SUPERFICIE DI INVILUPPO

TAV N. PC205
 scala 1:1500
 data: MARZO 2011

COMUNE DI GALLIATE
FOGLIO N. 11
 PROVINCIA DI NOVARA



SOCIETA' DI GESTIONE:
 S.E.A. s.p.a.
 Aeroporti di Milano
 20090 Segrate - MI



POST HOLDER DELLA PROGETTAZIONE:
 S.E.A. - Società p.a. Servizi Aeroportuali
 DIREZIONE INFRASTRUTTURE
 Ing. Giancarlo Piana
 Responsabile Progettazioni
 Post Holder Progettazione Infrastrutture e Sistemi

APPROVATO DA ENAC

LEGENDA

	LIMITI SUPERFICIE DI INVILUPPO
	CURVE DI ISOLIVELLO ALTIMETRICO
	LIMITE DEL SEDIME AEROPORTUALE
	CONFINI COMUNALI
	LIMITE FOGLI
	TERRENO CHE FORA LE SUPERFICIE DI DELIMITAZIONE OSTACOLI
	CURVE DI ISOLIVELLO ALTIMETRICO DEL TERRENO
	GRIGLIA COORDINATE GEOGRAFICHE WGS84

SCALA DI 1:1500

0005**14
 X= +1800

È vietata espressamente la riproduzione o la ristampa o l'uso senza autorizzazione