


355.57



PROVINCIA DI NOVARA  
**COMUNE DI GALLIATE**  
FOGLIO N. 31  
SCALA DI 1:1500

QUADRO D'UNIONE COMUNE

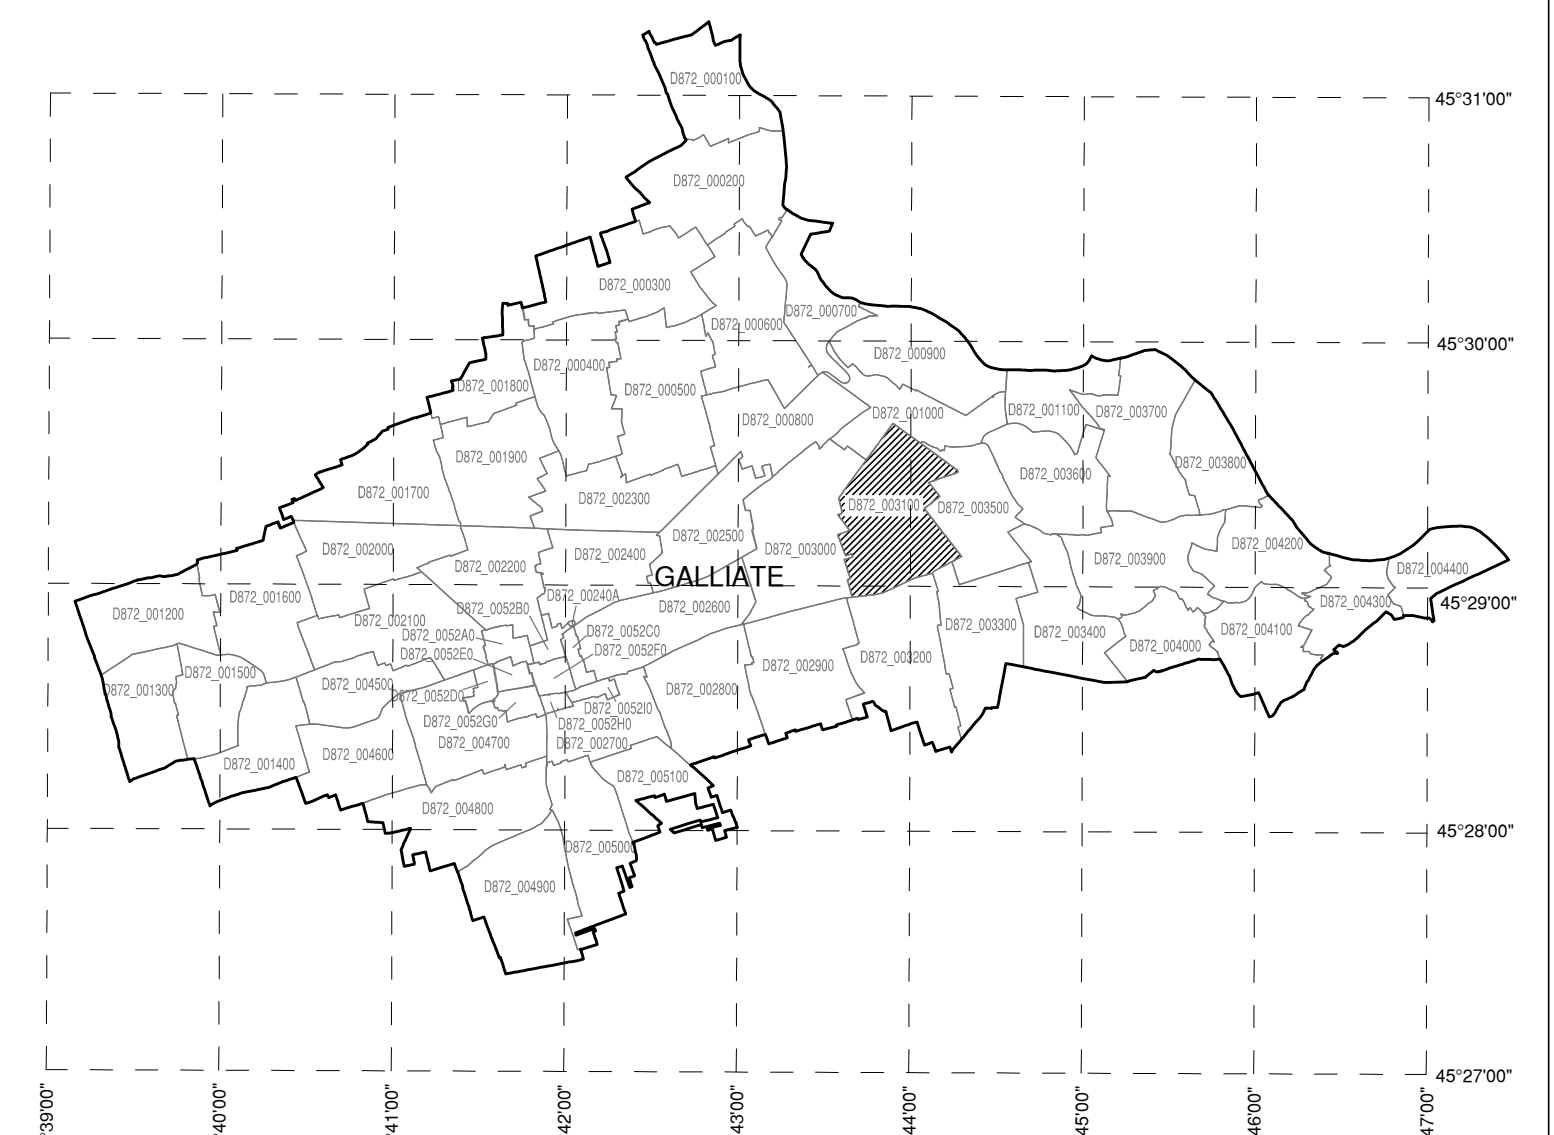

**AEROPORTO DI MILANO MALPENSA**

MAPPE DI VINCOLO  
LIMITAZIONI RELATIVE AGLI OSTACOLI E AI PERICOLI PER LA  
NAVIGAZIONE AEREA  
(Art. 707 commi 1,2,3,4 Codice della Navigazione)

**PLANIMETRIA CATASTALE FOGLIO CON  
SUPERFICIE DI INVILUPPO**

TAV N. PC207  
scala 1:1500  
data: MARZO 2011

**COMUNE DI GALLIATE**  
**FOGLIO N. 31**  
PROVINCIA DI NOVARA



**AEROPORTI  
DI MILANO**  
SEMI  
U.O. Pianificazione Aeroportuale

SOCIETA' DI GESTIONE:  
S.E.A. S.p.A.  
Aeroporti di Milano  
20090 Segrate - MI -



POST HOLDER DELLA PROGETTAZIONE:  
S.E.A. - Società p.a. Aeroporti  
DIREZIONE INFRASTRUTTURE  
Ing. Gianpaolo Piani  
Responsabile Progettazioni  
Post Holder Progettazione Infrastrutture e Sistemi

APPROVATO DA ENAC

LEGENDA

- LIMITI SUPERFICIE DI INVILUPPO
- CURVE DI ISOLIVELLO ALTIMETRICO
- LIMITE DEL SEDIME AEROPORTUALE
- CONFINI COMUNALI
- LIMITE FOGLI
- TERRENO CHE FORA LE SUPERFICIE DI DELIMITAZIONE OSTACOLI
- CURVE DI ISOLIVELLO ALTIMETRICO DEL TERRENO
- GRIGLIA COORDINATE GEOGRAFICHE WGS84