


QUADRO D'UNIONE COMUNE

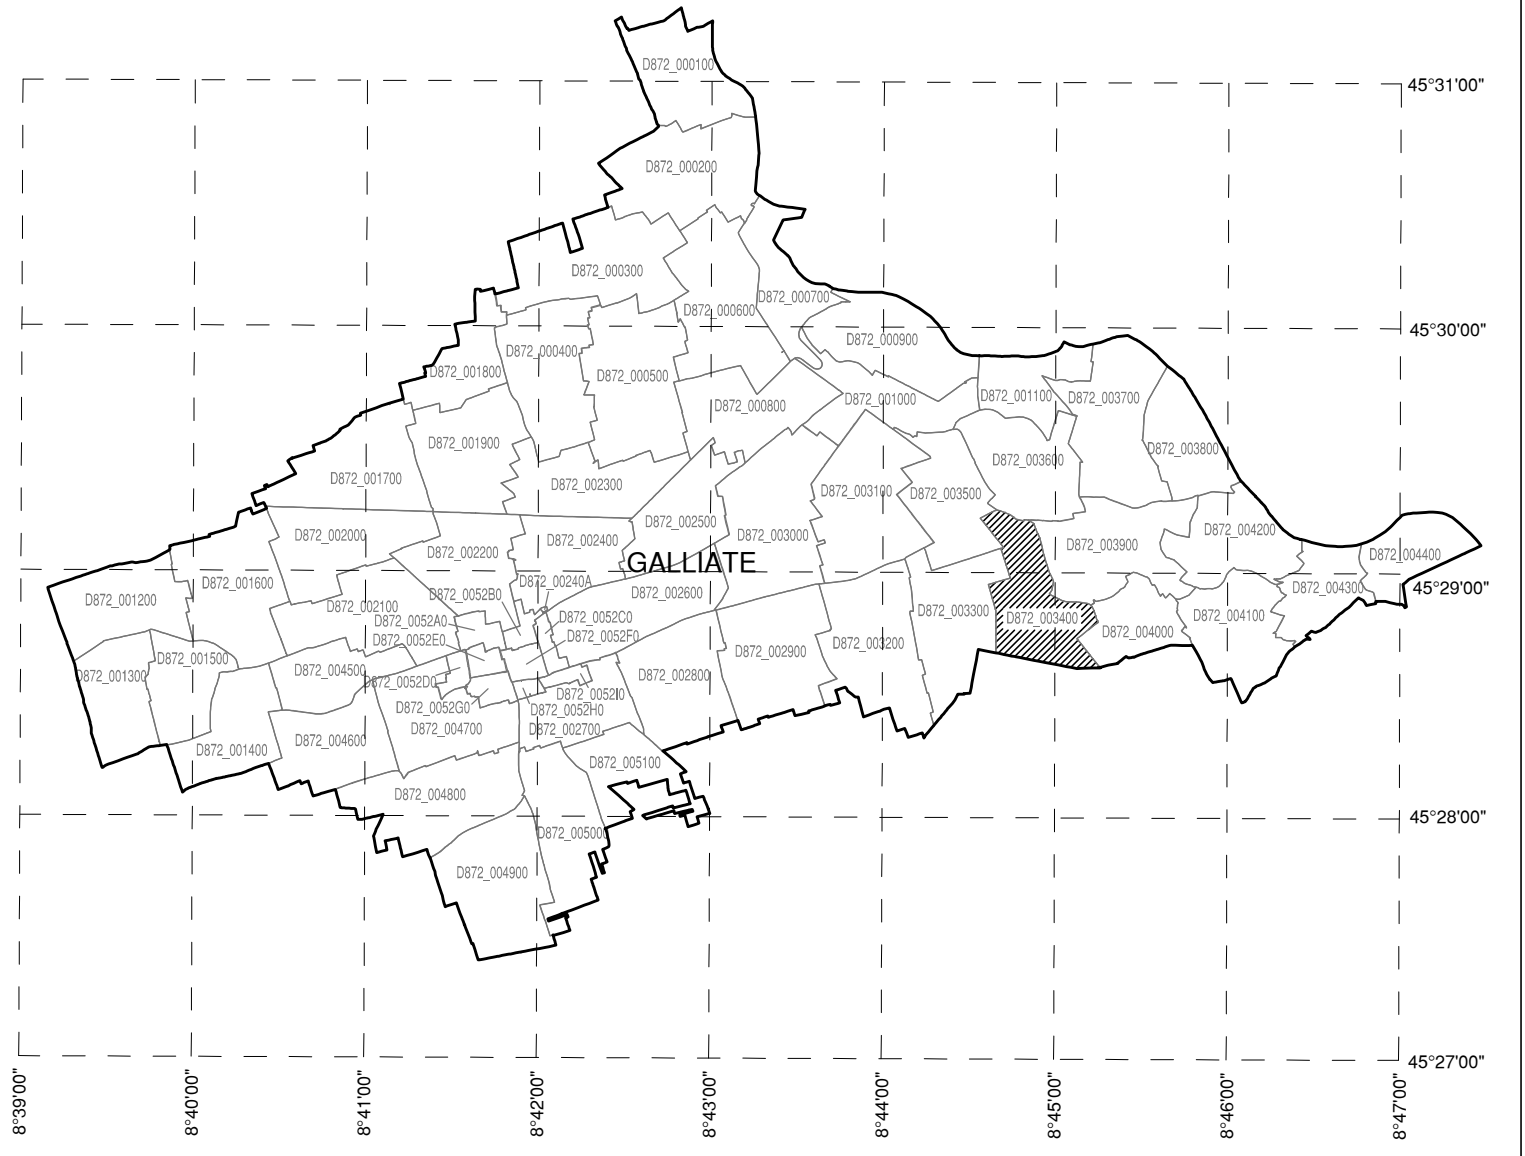

AEROPORTO DI MILANO MALPENSA

MAPPE DI VINCOLO
LIMITAZIONI RELATIVE AGLI OSTACOLI E AI PERICOLI PER LA
NAVIGAZIONE AEREA
(Art. 707 commi 1,2,3,4 Codice della Navigazione)

PLANIMETRIA CATASTALE FOGGIO CON
SUPERFICIE DI INVILUPPO

TAV N. PC210
scala 1:1500
data: MARZO 2011

COMUNE DI GALLIATE
FOGLIO N. 34
PROVINCIA DI NOVARA



U.O. Pianificazione Aeroportuale

SOCIETA' DI GESTIONE:
S.E.A. s.p.a.
Aeroporti di Milano
20090 Segrate - MI -



PROGETTISTA INCARICATO:

POST HOLDER DELLA PROGETTAZIONE:
S.E.A. - Societa' p.a. Esercizio Aeroportuali
DIREZIONE: ING. PASTRUTTI
ING. GIAMPAOLO PIRANI
Responsabile Progettazioni
Post Holder Progettazione Infrastrutture e Sistemi

APPROVATO DA ENAC

LEGENDA

| | |
|--|---|
| | LIMITI SUPERFICIE DI INVILUPPO |
| | CURVE DI ISOLIVELLO ALTIMETRICO |
| | LIMITE DEL SEDIME AEROPORTUALE |
| | CONFINI COMUNALI |
| | LIMITE FOGLI |
| | TERRENO CHE FORA LE SUPERFICI DI DELIMITAZIONE OSTACOLI |
| | CURVE DI ISOLIVELLO ALTIMETRICO DEL TERRENO |
| | GRIGLIA COORDINATE GEOGRAFICHE WGS84 |

COMUNE DI GALLIATE

FOGLIO N. 34

SCALA DI 1:1500

E' vietata espressamente la riproduzione e la cessione a terzi senza autorizzazione.