


PROVINCIA DI NOVARA
COMUNE DI GALLIATE
 FOGLIO N. 36
 SCALA DI 1:1500

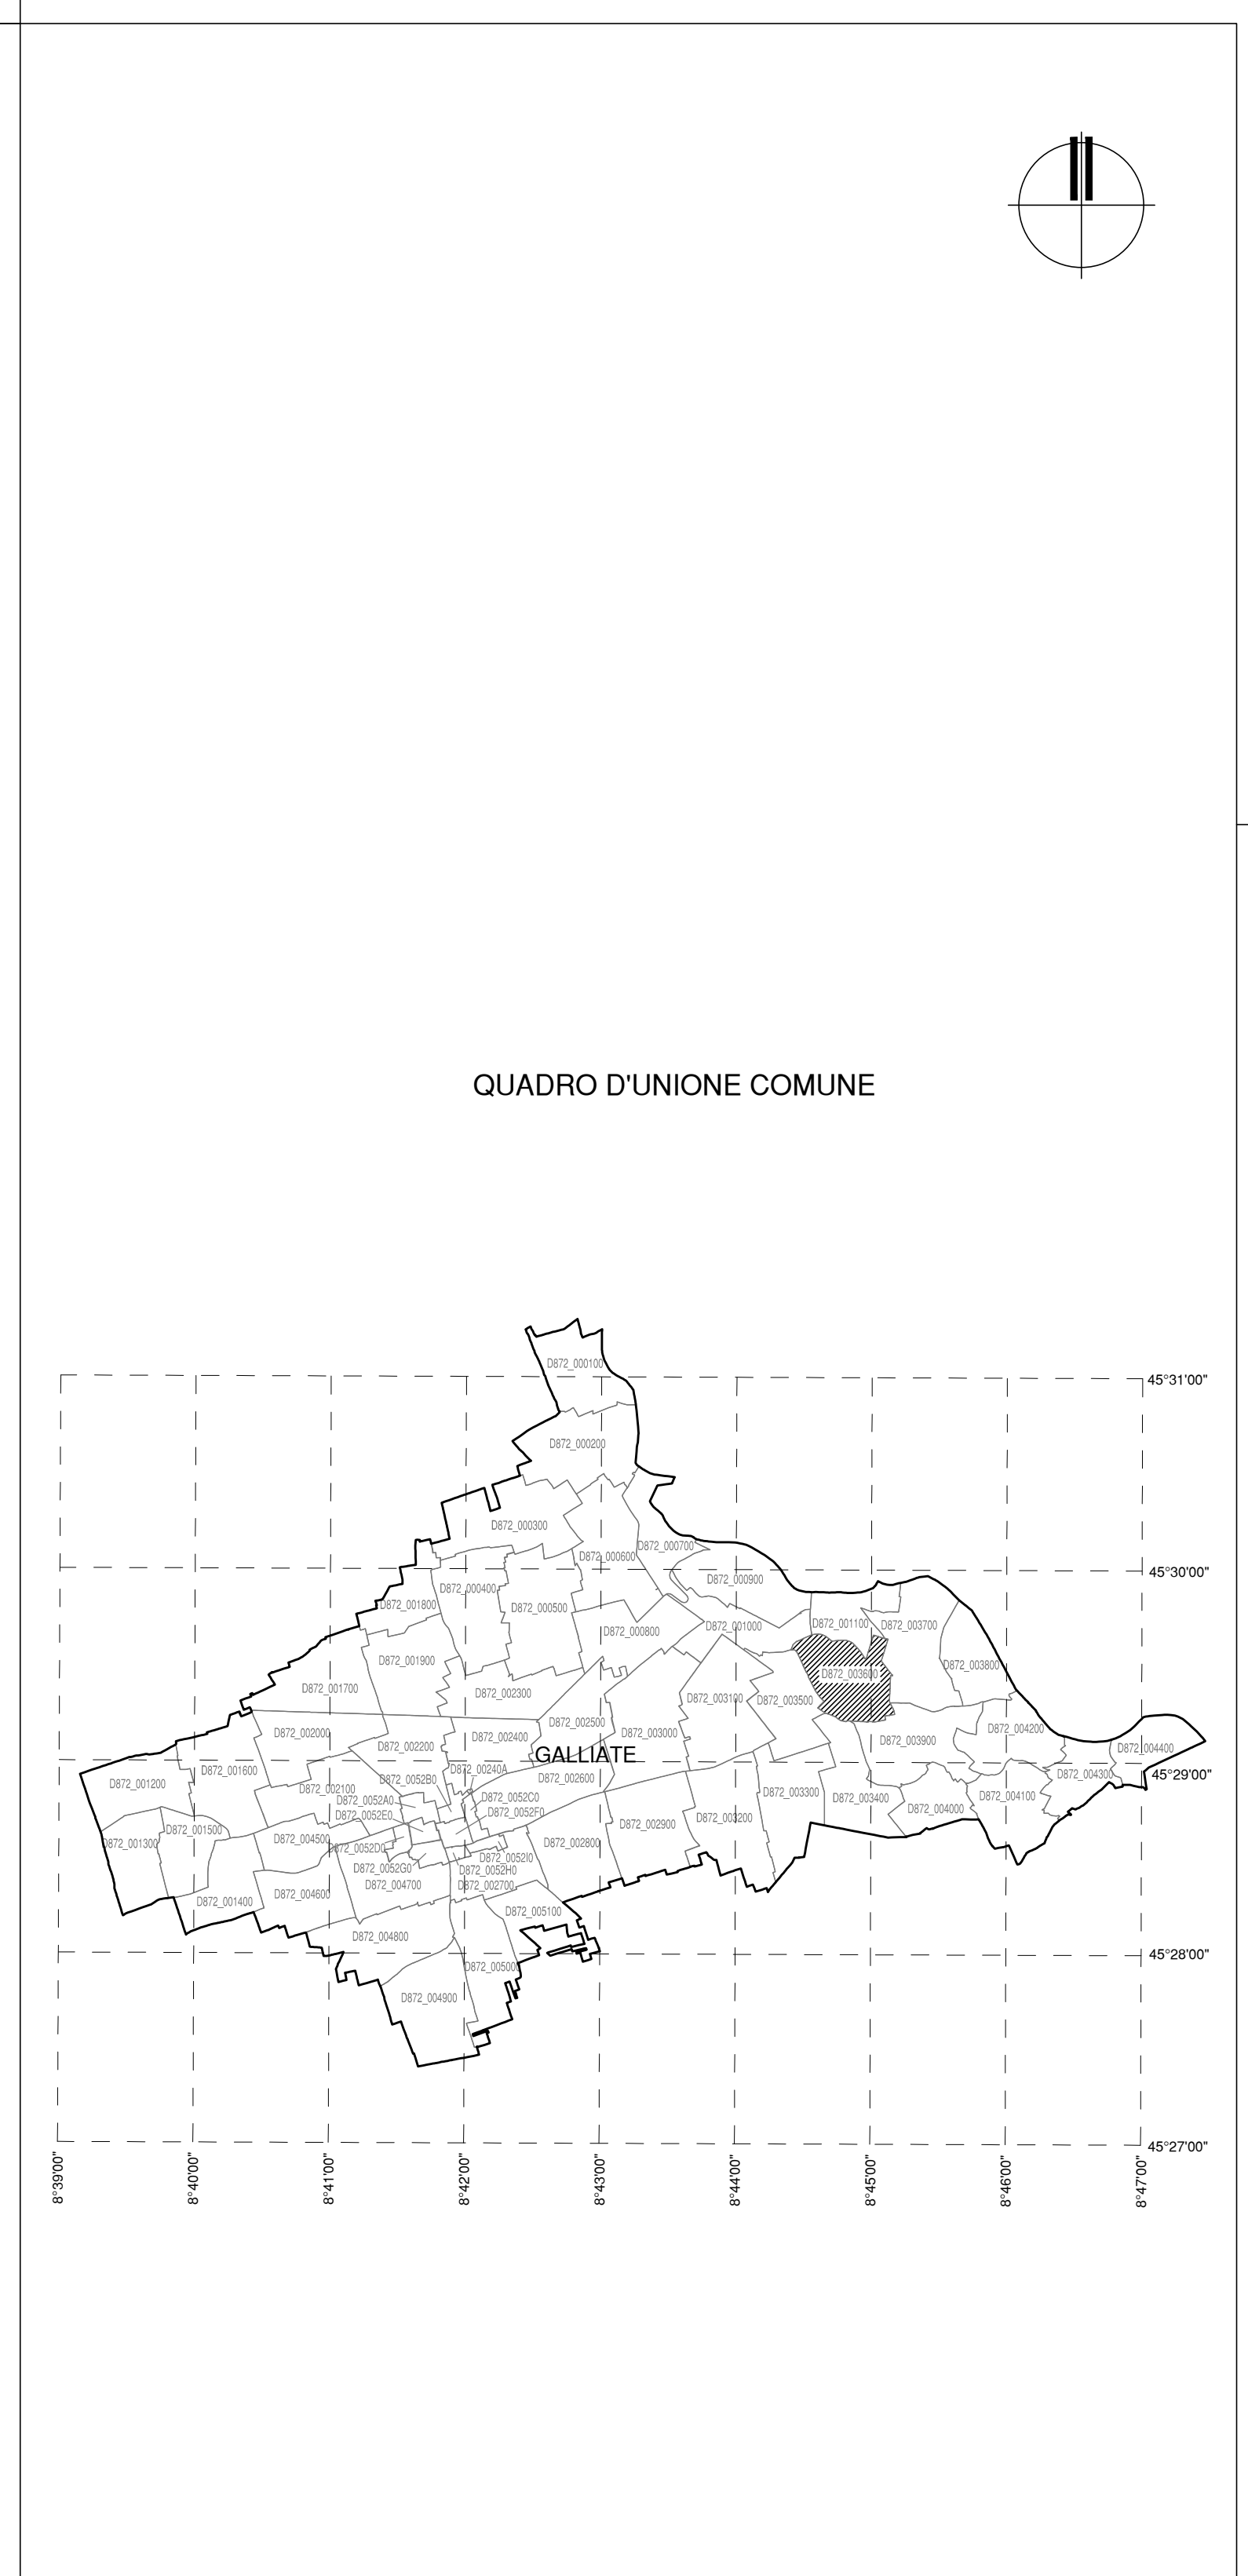

AEROPORTO DI MILANO MALPENSA
 MAPPE DI VINCOLO
 LIMITAZIONI RELATIVE AGLI OSTACOLI E AI PERICOLI PER LA
 NAVIGAZIONE AEREA
 (Art. 707 commi 1,2,3,4 Codice della Navigazione)
**PLANIMETRIA CATASTALE FOGLIO CON
 SUPERFICIE DI INVILUPPO**
 TAV N. PC212
 scala 1:1500
 data: MARZO 2011
**COMUNE DI GALLIATE
 FOGLIO N. 36
 PROVINCIA DI NOVARA**

AEROPORTI DI MILANO
 U.O. Pianificazione Aeroportuale
 SOCIETA' DI GESTIONE:
 S.E.A. s.p.a.
 Aeroporti di Milano
 20090 Segrate - MI -
 PROGETTISTA INCARICATO:
topstudio
 ing. Giancarlo Piana
 RESPONSABILE PROGETTAZIONE:
 ing. Giancarlo Piana
 POST HOLDER DELLA PROGETTAZIONE:
 S.E.A. - Società p.a. Servizi Aeroportuali
 DIREZIONE INFRASTRUTTURE
 Responsabile Progettazione:
 Post Holder Progettazione Infrastrutture e Sistemi
 APPROVATO DA ENAC

- LEGENDA**
- LIMITI SUPERFICIE DI INVILUPPO
 - CURVE DI ISOLIVELLO ALTIMETRICO
 - LIMITE DEL SEDIME AEROPORTUALE
 - CONFINI COMUNALI
 - LIMITE FOGLI
 - TERRENO CHE FORA LE SUPERFICIE DI DELIMITAZIONE OSTACOLI
 - CURVE DI ISOLIVELLO ALTIMETRICO DEL TERRENO
 - GRIGLIA COORDINATE GEOGRAFICHE WGS84

E' severamente vietata la riproduzione o la creazione a terzi senza autorizzazione