

FOGLIO N. 11

FOGLIO N. 11

FOGLIO N. 36


FOGLIO N. 38

FOGLIO N. 39

PROVINCIA DI NOVARA
COMUNE DI GALLIATE

FOGLIO N: 37
SCALA DI 1:1500

QUADRO D'UNIONE COMUNE

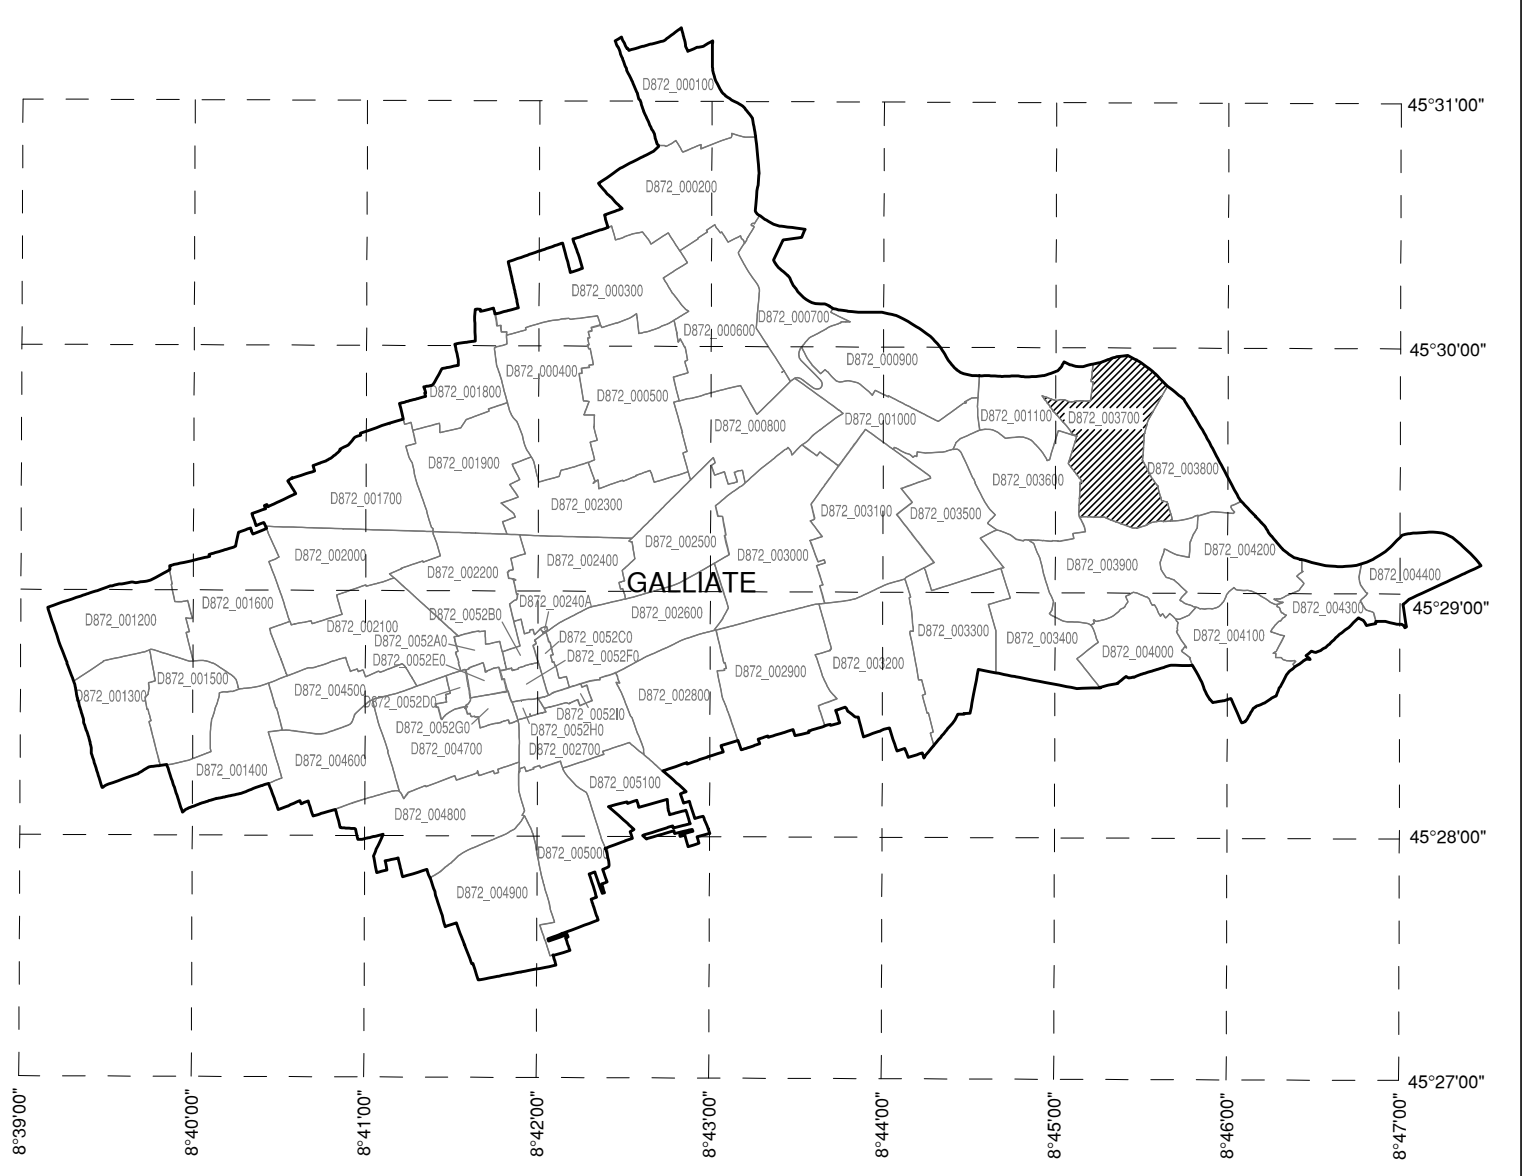

AEROPORTO DI MILANO MALPENSA

MAPPE DI VINCOLO
LIMITAZIONI RELATIVE AGLI OSTACOLI E AI PERICOLI PER LA
NAVIGAZIONE AEREA
(Art. 707 commi 1,2,3,4 Codice della Navigazione)

**PLANIMETRIA CATASTALE FOGLIO CON
SUPERFICIE DI INVILUPPO**

TAV N. PC213
scala 1:1500
data: MARZO 2011

**COMUNE DI GALLIATE
FOGLIO N. 37
PROVINCIA DI NOVARA**



SOCIETA' DI GESTIONE:
S.E.A. s.p.a.
Aerporti di Milano
20090 Segrate - MI -



PROGETTISTA INCARICATO:
S.E.A. - Società p.a. Esercizio Aerporti
DIREZIONE: ING. PASTRUTTI
ING. GIAMPAOLO PIRANI
Responsabile Progettazioni
Post Holder Progettazione Infrastrutture e Sistemi

APPROVATO DA ENAC

LEGENDA

	LIMITI SUPERFICIE DI INVILUPPO
	CURVE DI ISOLIVELLO ALTIMETRICO
	LIMITE DEL SEDIME AEROPORTUALE
	CONFINI COMUNALI
	LIMITE FOGLI
	TERRENO CHE FORA LE SUPERFICI DI DELIMITAZIONE OSTACOLI
	CURVE DI ISOLIVELLO ALTIMETRICO DEL TERRENO
	GRIGLIA COORDINATE GEOGRAFICHE WGS84