


QUADRO D'UNIONE COMUNE

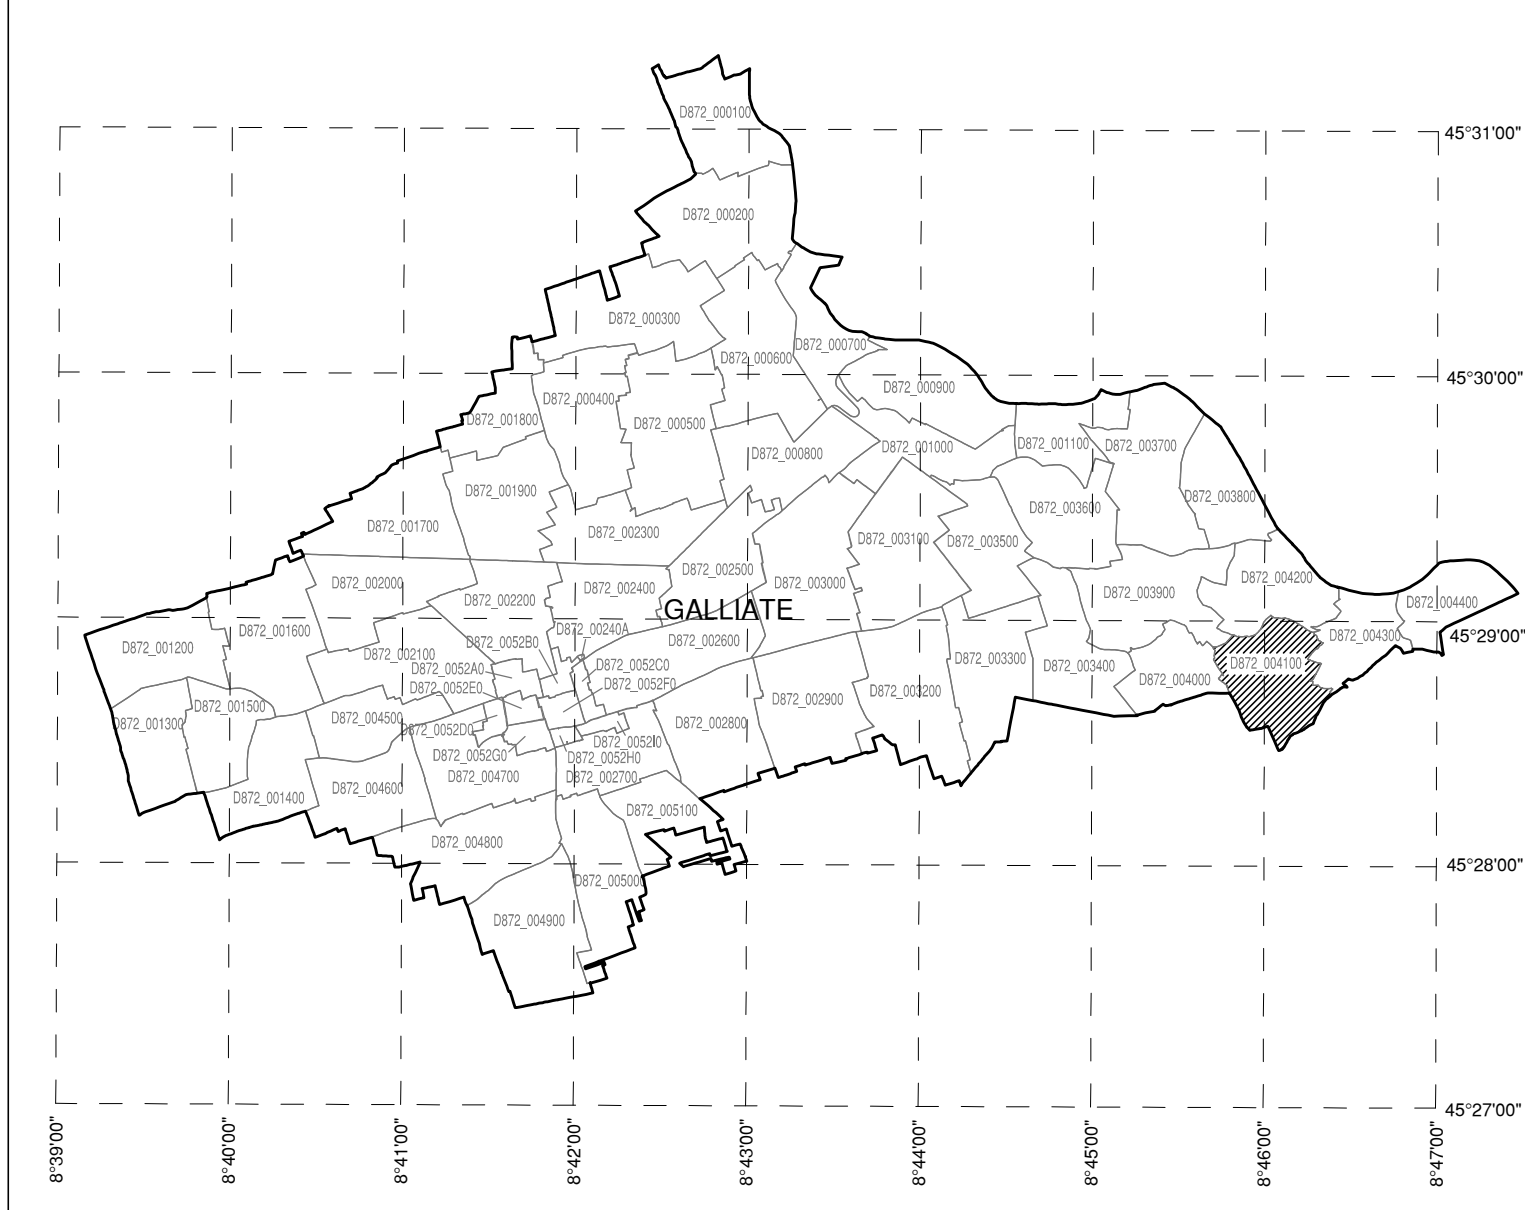

AEROPORTO DI MILANO MALPENSA

MAPPE DI VINCOLO
LIMITAZIONI RELATIVE AGLI OSTACOLI E AI PERICOLI PER LA
NAVIGAZIONE AEREA
(Art. 707 commi 1,2,3,4 Codice della Navigazione)

**PLANIMETRIA CATASTALE FOGLIO CON
SUPERFICIE DI INVILUPPO**

TAV. N. PC215
scala 1:1500
data: MARZO 2011

COMUNE DI GALLIATE
FOGLIO N. 41
PROVINCIA DI NOVARA

**SENA AEROPORTI
DI MILANO
LIVATE E MALPENSA**
U.O. Pianificazione Aeroportuale

SOCIETA' DI GESTIONE:
S.E.A. s.p.a.
Aerporti di Milano
20090 Segrate - MI -

PROGETTISTA INCARICATO:
topstudio
topstudio s.p.a. - topstudio.it
Spazio geom. Stampa Nicola
20116 Grottole (CO) - Via D'Adda 11, Guerra, 36

POST HOLDER DELLA PROGETTAZIONE:
S.E.A. - Società per Esercizi Aeroportuali
DIREZIONE INFRASTRUTTURE
Ing. Giuseppe Pisanò
Responsabile Progettazioni
Post Holder Progettazione Infrastrutture e Sistemi

APPROVATO DA ENAC

LEGENDA	
	LIMITI SUPERFICIE DI INVILUPPO
	CURVE DI ISOLIVELLO ALTIMETRICO
	LIMITE DEL SEDIME AEROPORTUALE
	CONFINI COMUNALI
	LIMITE FOGLI
	TERRENO CHE FORA LE SUPERFICIE DI DELIMITAZIONE OSTACOLI
	CURVE DI ISOLIVELLO ALTIMETRICO DEL TERRENO
	GRIGLIA COORDINATE GEOGRAFICHE WGS84

PROVINCIA DI NOVARA
COMUNE DI GALLIATE

FOGLIO N: 41

SCALA DI 1:1500

E' severamente vietata la riproduzione e la cessione a terzi senza autorizzazione.