




PRONCIA DI MILANO  
**COMUNE DI LEGNANO**  
 FOGLIO N. 39

SCALA DI 1:1000

QUADRO DI POSIZIONE

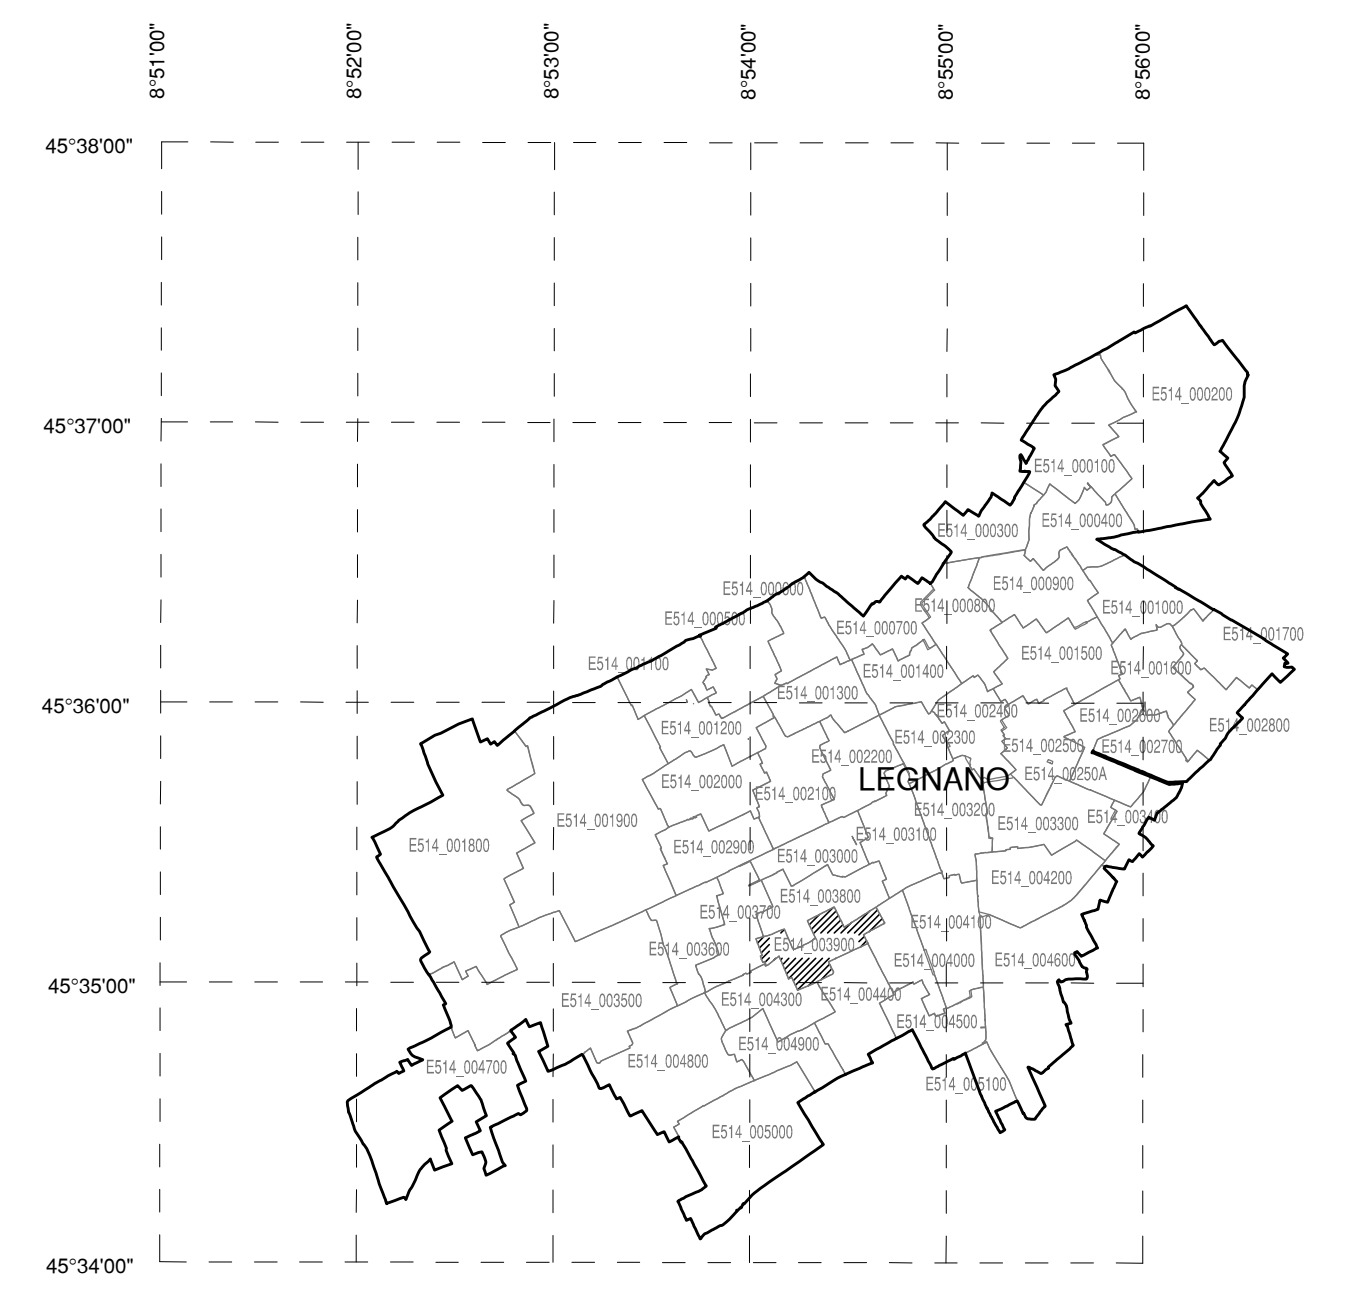

**AEROPORTO DI MILANO MALPENSA**

MAPPE DI VINCOLO  
 LIMITAZIONI RELATIVE AGLI OSTACOLI E AI PERICOLI PER LA  
 NAVIGAZIONE AEREA  
 (Art. 707 commi 1,2,3,4 Codice della Navigazione)

**PLANIMETRIA CATASTALE FOGLIO CON  
 SUPERFICIE DI INVILUPPO**

TAV N. PC237  
 scala 1:1000  
 data: MARZO 2011

**COMUNE DI LEGNANO**  
**FOGLIO N. 39**  
 PROVINCIA DI MILANO

**AEROPORTI  
 DI MILANO**  
 Linate e Malpensa  
 U.O. Pianificazione Aeroportuale

SOCIETA' DI GESTIONE:  
 S.E.A. s.p.a.  
 Aeroporti di Milano  
 20090 Segrate - MI -

PROGETTISTA INCARICATO:  
**topstudio**  
 ing. Gianpiero Pirani  
 Responsabile Progettazione  
 22015 Gressanico (CO) - Via D'Adda 10, 0311

POST HOLDER DELLA PROGETTAZIONE:  
 S.E.A. - Società p.a. Aeroporti  
 DIREZIONE INFRASTRUTTURE  
 Responsabile Progettazione  
 Post Holder Progettazione Infrastrutture e Sistemi

APPROVATO DA ENAC

**LEGENDA**

	LIMITI SUPERFICIE DI INVILUPPO
	CURVE DI ISOLIVELLO ALTIMETRICO
	LIMITE DEL SEDIME AEROPORTUALE
	CONFINI COMUNALI
	LIMITE FOGLI
	TERRENO CHE FORA LE SUPERFICIE DI DELIMITAZIONE OSTACOLI
	CURVE DI ISOLIVELLO ALTIMETRICO DEL TERRENO
	GRIGLIA COORDINATE GEOGRAFICHE WGS84

È vietata espressamente la riproduzione e la ristampa o loro parziale adozione.