


COMUNE DI CANTATE

COMUNE DI ABBATEGUAZZONE


PROVINCIA DI COMO
 COMUNE DI LOCATE VARESINO
 FOGLIO N. 808
 SCALA DI 1:2000

COMUNE DI FAGNANO

E' severamente vietata la riproduzione o la cessione a terzi senza autorizzazione

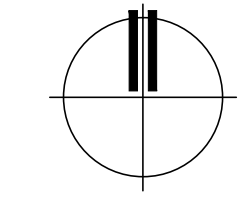

QUADRO D'UNIONE COMUNE

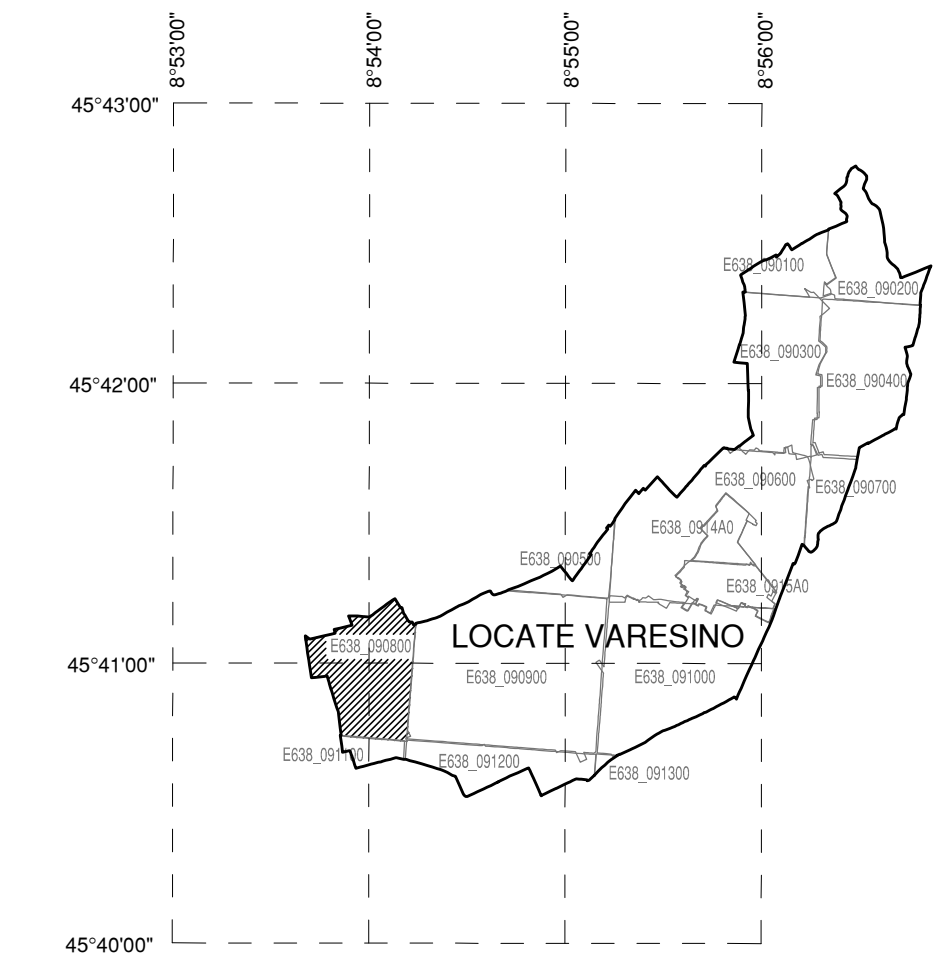

AEROPORTO DI MILANO MALPENSA

MAPPE DI VINCOLO
 LIMITAZIONI RELATIVE AGLI OSTACOLI E AI PERICOLI PER LA
 NAVIGAZIONE AEREA
 (Art. 707 commi 1,2,3,4 Codice della Navigazione)

PLANIMETRIA CATASTALE FOGLIO CON
 SUPERFICIE DI INVILUPPO

TAV N. PC241
 scala 1:2000
 data: MARZO 2011

COMUNE DI LOCATE VARESINO
 FOGLIO N. 08
 PROVINCIA DI COMO



U.O. Pianificazione Aeroportuale

SOCIETA' DI GESTIONE:
 S.E.A. s.p.a.
 Aeroporti di Milano
 20090 Segrate -MI -

PROGETTISTA INCARICATO:
topstudio
 topstudio geom. Stampo Nicola
 22015 Grawedona (CO) - Via Disperare in Guerra, 36

POST HOLDER DELLA PROGETTAZIONE:
 S.E.A. - Società p.a. Esercizi Aeroportuali
 DIREZIONE INFRASTRUTTURE
 Ing. Giancarlo Pirani
 Responsabile Progettazioni
 Post Holder Progettazione Infrastrutture e Sistemi

APPROVATO DA ENAC

LEGENDA

- LIMITI SUPERFICIE DI INVILUPPO
- CURVE DI ISOLIVELLO ALTIMETRICO
- LIMITE DEL SEDIME AEROPORTUALE
- CONFINI COMUNALI
- LIMITE FOGLI
- TERRENO CHE FORA LE SUPERFICIE DI DELIMITAZIONE OSTACOLI
- CURVE DI ISOLIVELLO ALTIMETRICO DEL TERRENO
- GRIGLIA COORDINATE GEOGRAFICHE WGS84