


QUADRO D'UNIONE COMUNE

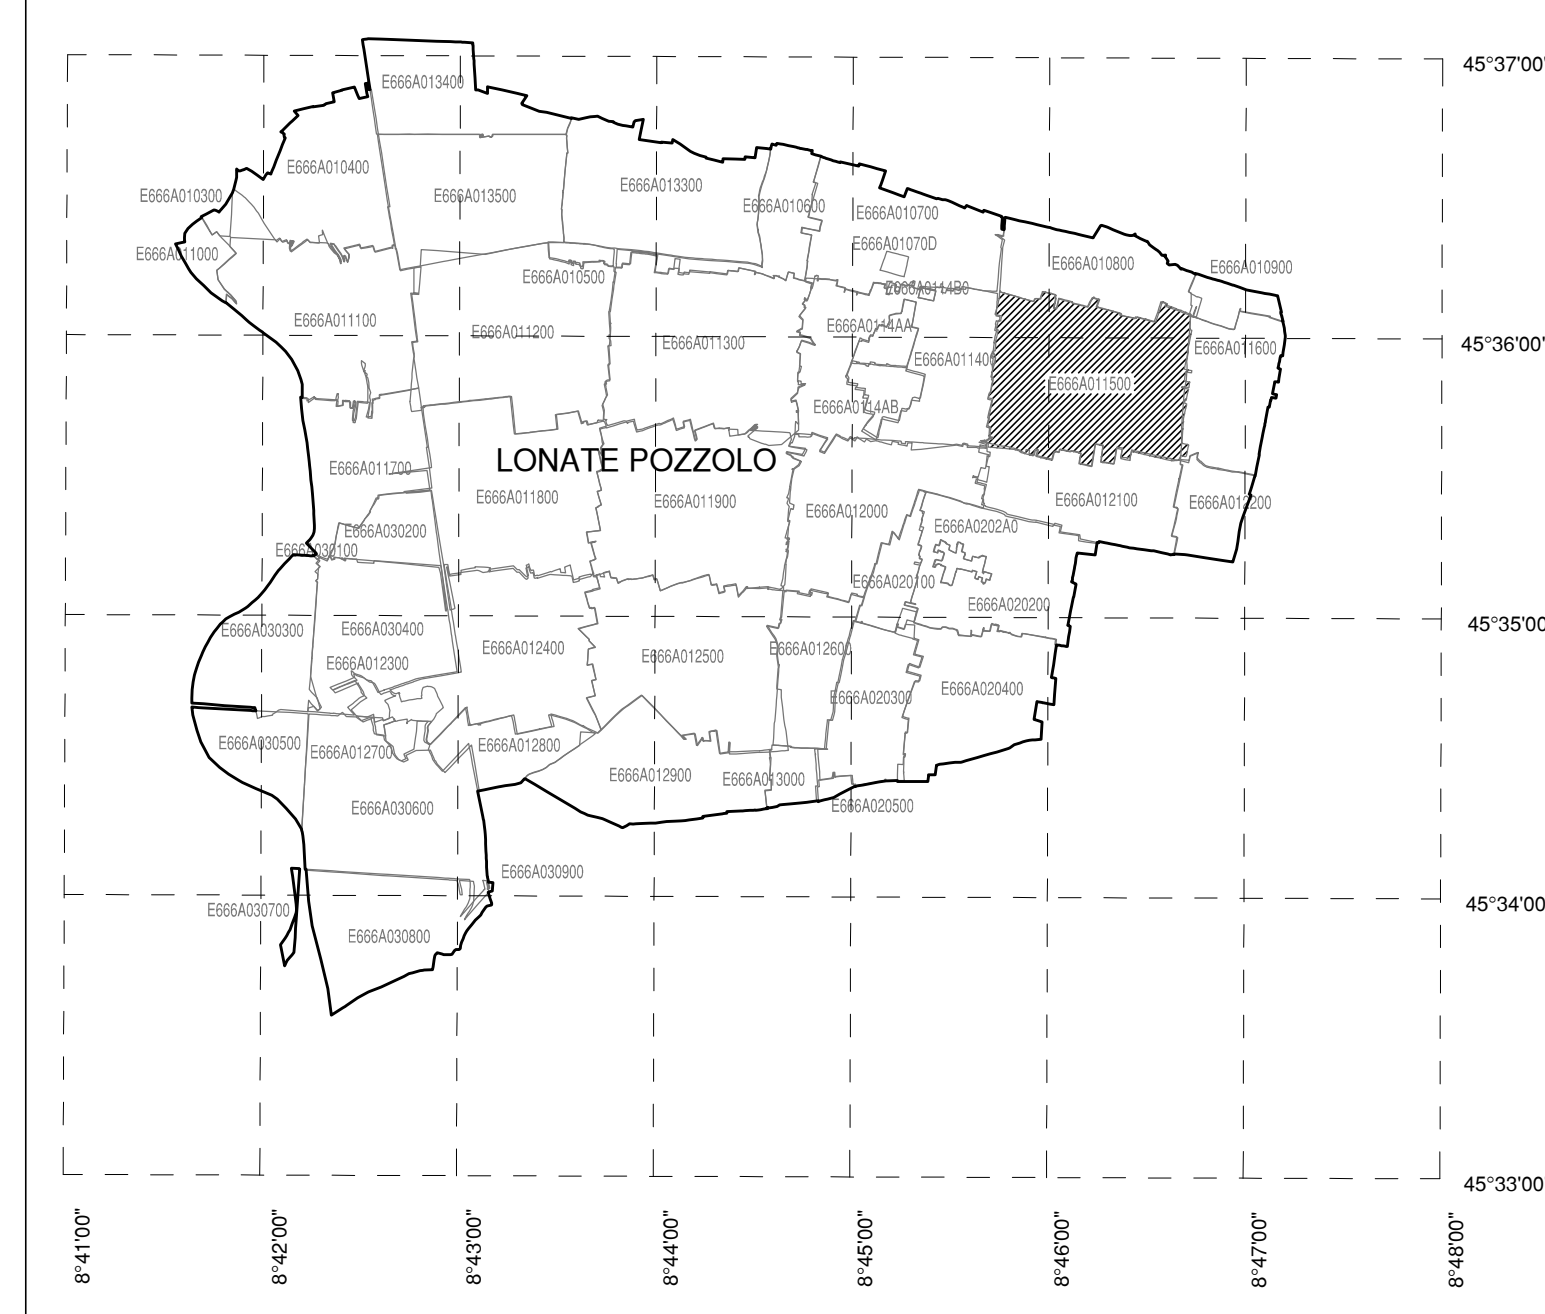

AEROPORTO DI MILANO MALPENSA

MAPPE DI VINCOLO
LIMITAZIONI RELATIVE AGLI OSTACOLI E AI PERICOLI PER LA
NAVIGAZIONE AEREA
(Art. 707 comma 1,2,3,4 Codice della Navigazione)

PLANIMETRIA CATASTRALE FOLGIO CON
SUPERFICIE DI INVILUPPO

TAV N. PC254
scala 1:2000
data: MARZO 2011

COMUNE DI LONATE POZZOLO
FOGLIO N. 1-15
PROVINCIA DI VARESE



SOCIETA' DI GESTIONE:
S.E.A. s.p.a.
Aeroporti di Milano
20090 Segrate - MI -



POST HOLDER DELLA PROGETTAZIONE:
S.E.A. - Società p.a. Aeroporti
DIREZIONE INFRASTRUTTURE
Ing. Giancarlo Piani
Responsabile Progettazioni
Post Holder Progettazione Infrastrutture e Sistemi

APPROVATO DA ENAC

LEGENDA

	LIMITI SUPERFICIE DI INVILUPPO
	CURVE DI ISOLIVELLO ALTIMETRICO
	LIMITE DEL SEDIME AEROPORTUALE
	CONFINI COMUNALI
	LIMITE FOGLI
	TERRENO CHE FORA LE SUPERFICIE DI DELIMITAZIONE OSTACOLI
	CURVE DI ISOLIVELLO ALTIMETRICO DEL TERRENO
	GRIGLIA COORDINATE GEOGRAFICHE WGS84



X=+5049900

X=+5049900

Y=+1481400

Y=+1481400

X=+5048900

X=+5048900

COMUNE DI LONATE POZZOLO

PROVINCIA DI VARESE

FOGLIO N.15

255.57

260.00

SCALA DI 1:2000

E' vietata espressamente la riproduzione o la cessione a terzi senza autorizzazione