

X=5048200
Y=1477400
X=5048000
Y=1477400


X=5048200
Y=1477400
X=5048000
Y=1477400



235.00
250.00
255.00
240.00
255.00
255.57
245.00
250.00
255.00
255.57

PROVINCIA DI VARESE
COMUNE DI LONATE POZZOLO
FOGLIO N.118
SCALA 1:2000

QUADRO D'UNIONE COMUNE

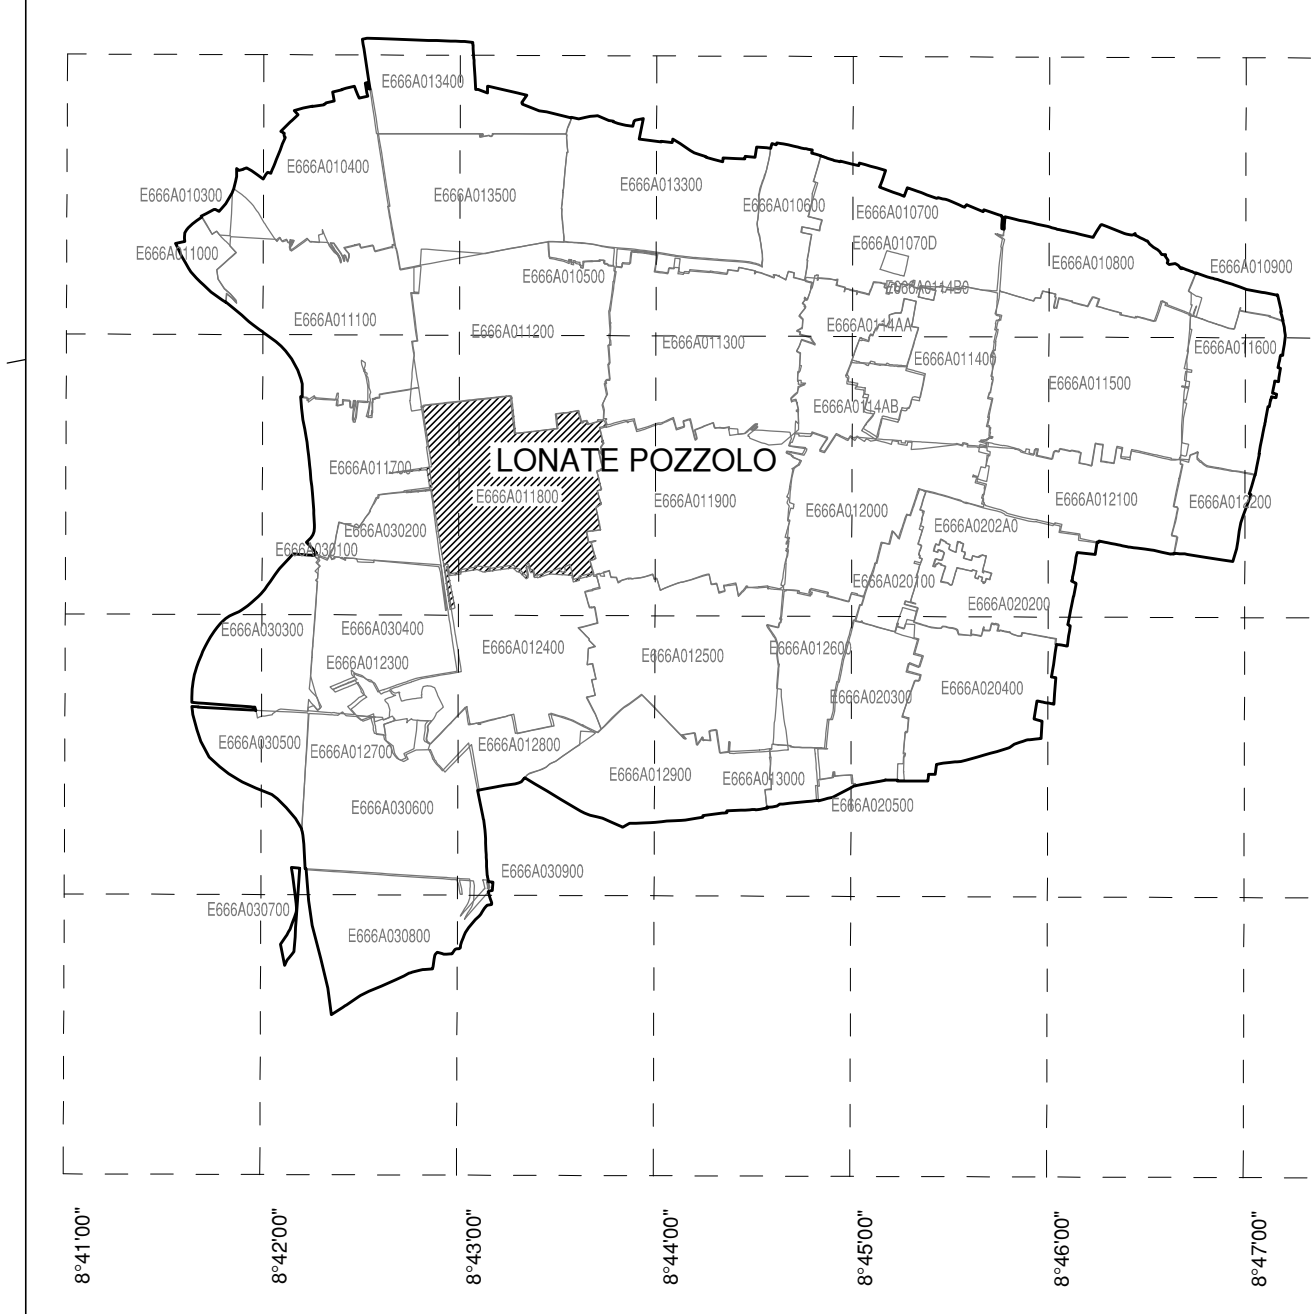

AEROPORTO DI MILANO MALPENSA
MAPPE DI VINCOLO
LIMITAZIONI RELATIVE AGLI OSTACOLI E AI PERICOLI PER LA
NAVIGAZIONE AEREA
(Art. 707 commi 1,2,3,4 Codice della Navigazione)
**PLANIMETRIA CATASTALE FOGLIO CON
SUPERFICIE DI INVILUPPO**
TAV N. PC256
scala 1:2000
data: MARZO 2011
COMUNE DI LONATE POZZOLO
FOGLIO N. 1-18
PROVINCIA DI VARESE



SOCIETA' DI GESTIONE:
S.E.A. s.p.a.
Aeroporti di Milano
20090 Segrate - MI
U.O. Pianificazione Aeroportuale



POST HOLDER DELLA PROGETTAZIONE:
S.E.A. - Società p.a. Aeroporti di Milano
DIREZIONE INFRASTRUTTURE
Ing. Gianpiero Pizzi
Responsabile Progettazione
Post Holder Progettazione Infrastrutture e Sistemi

APPROVATO DA ENAC

LEGENDA	
	LIMITI SUPERFICIE DI INVILUPPO
	CURVE DI ISOLIVELLO ALTIMETRICO
	LIMITE DEL SEDIME AEROPORTUALE
	CONFINI COMUNALI
	LIMITE FOGLI
	TERRENO CHE FORA LE SUPERFICIE DI DELIMITAZIONE OSTACOLI
	CURVE DI ISOLIVELLO ALTIMETRICO DEL TERRENO
	GRIGLIA COORDINATE GEOGRAFICHE WGS84