


X=+5049000



ORIGINE DELL' COORDINATE

QUADRO D'UNIONE COMUNE

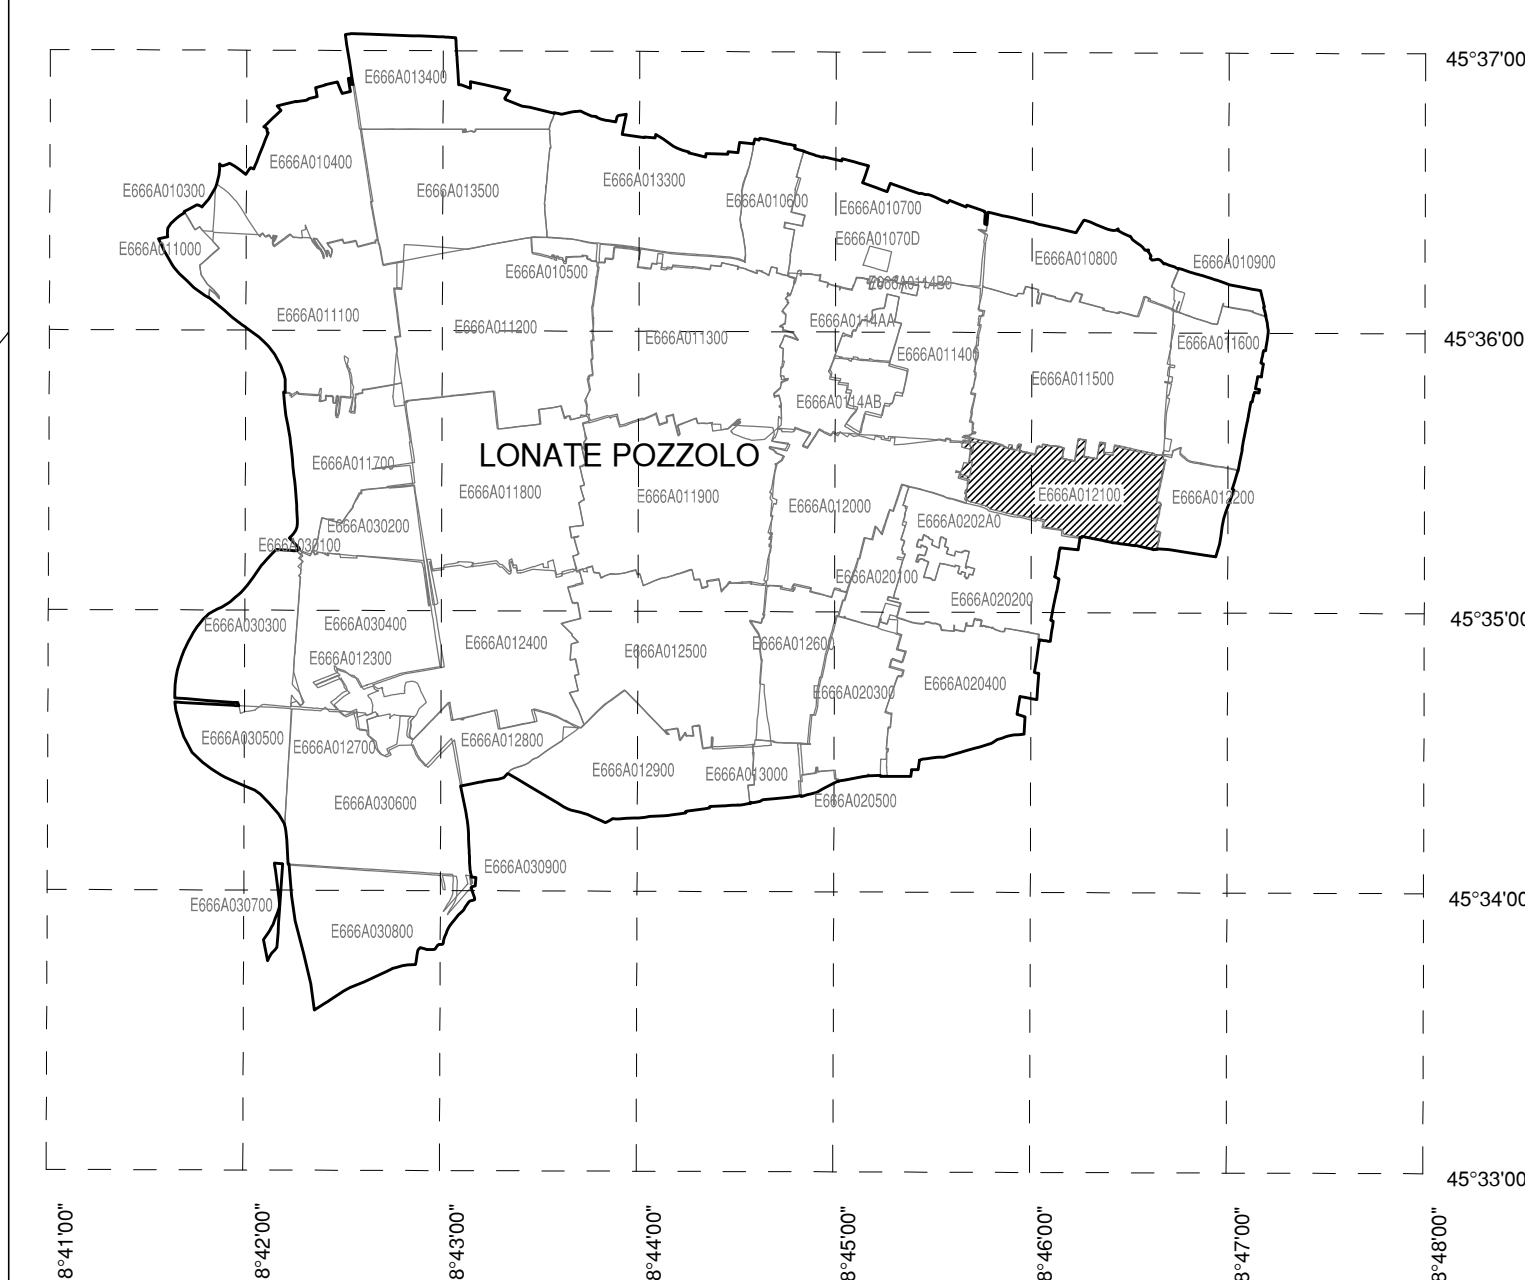

AEROPORTO DI MILANO MALPENSA

MAPPE DI VINCOLO
LIMITAZIONI RELATIVE AGLI OSTACOLI E AI PERICOLI PER LA
NAVIGAZIONE AEREA
(Art. 707 commi 1,2,3,4 Codice della Navigazione)

PLANIMETRIA CATASTALE FOGLIO CON
SUPERFICIE DI INVILUPPO

TAV N. PC258
scala 1:2000
data: MARZO 2011

COMUNE DI LONATE POZZOLO
FOGLIO N. 1-21
PROVINCIA DI VARESE



SOCIETA' DI GESTIONE:
S.E.A. s.p.a.
Aeroporto di Milano
20090 Segrate - MI -

PROGETTISTA INCARICATO:
topstudio
topstudio geom. Stampa Nicola
22015 Gravellona (CO) - Via Disperio di Guerra, 36

POST HOLDER DELLA PROGETTAZIONE:
S.E.A. - Societa' p.a. Esercizio Aeroportuali
DIREZIONE INFRASTRUTTURE
Ing. Gianpaolo Fiorini
Responsabile Progettazioni
Post Holder Progettazione Infrastrutture e Sistemi

APPROVATO DA ENAC

COMUNE DI LONATE POZZOLO

PROVINCIA DI VARESE

FOGLIO N:121

255.57

260.00

280.00

SCALA DI 1:2000

LEGGENDA

	LIMITI SUPERFICIE DI INVILUPPO
	CURVE DI ISOLIVELLO ALTIMETRICO
	LIMITE DEL SEDIME AEROPORTUALE
	CONFINI COMUNALI
	LIMITE FOGLI
	TERRENO CHE FORA LE SUPERFICI DI DELIMITAZIONE OSTACOLI
	CURVE DI ISOLIVELLO ALTIMETRICO DEL TERRENO
	GRIGLIA COORDINATE GEOGRAFICHE WGS84

E' severamente vietata la riproduzione e la cessione a terzi senza autorizzazione