
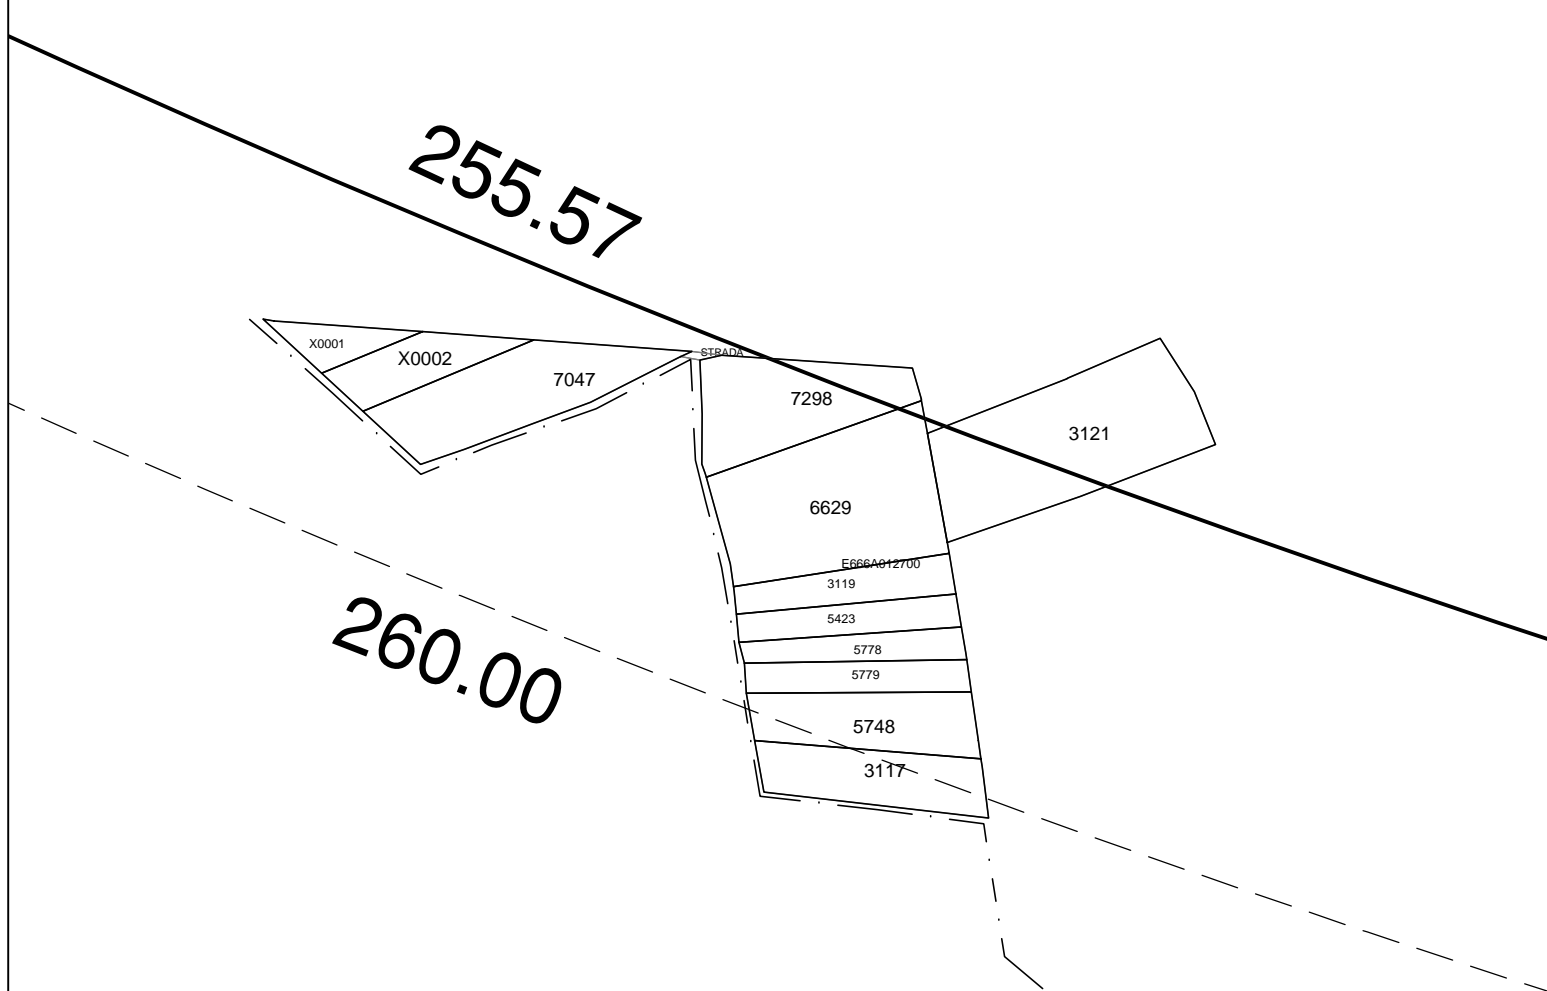


QUADRO D'UNIONE COMUNE

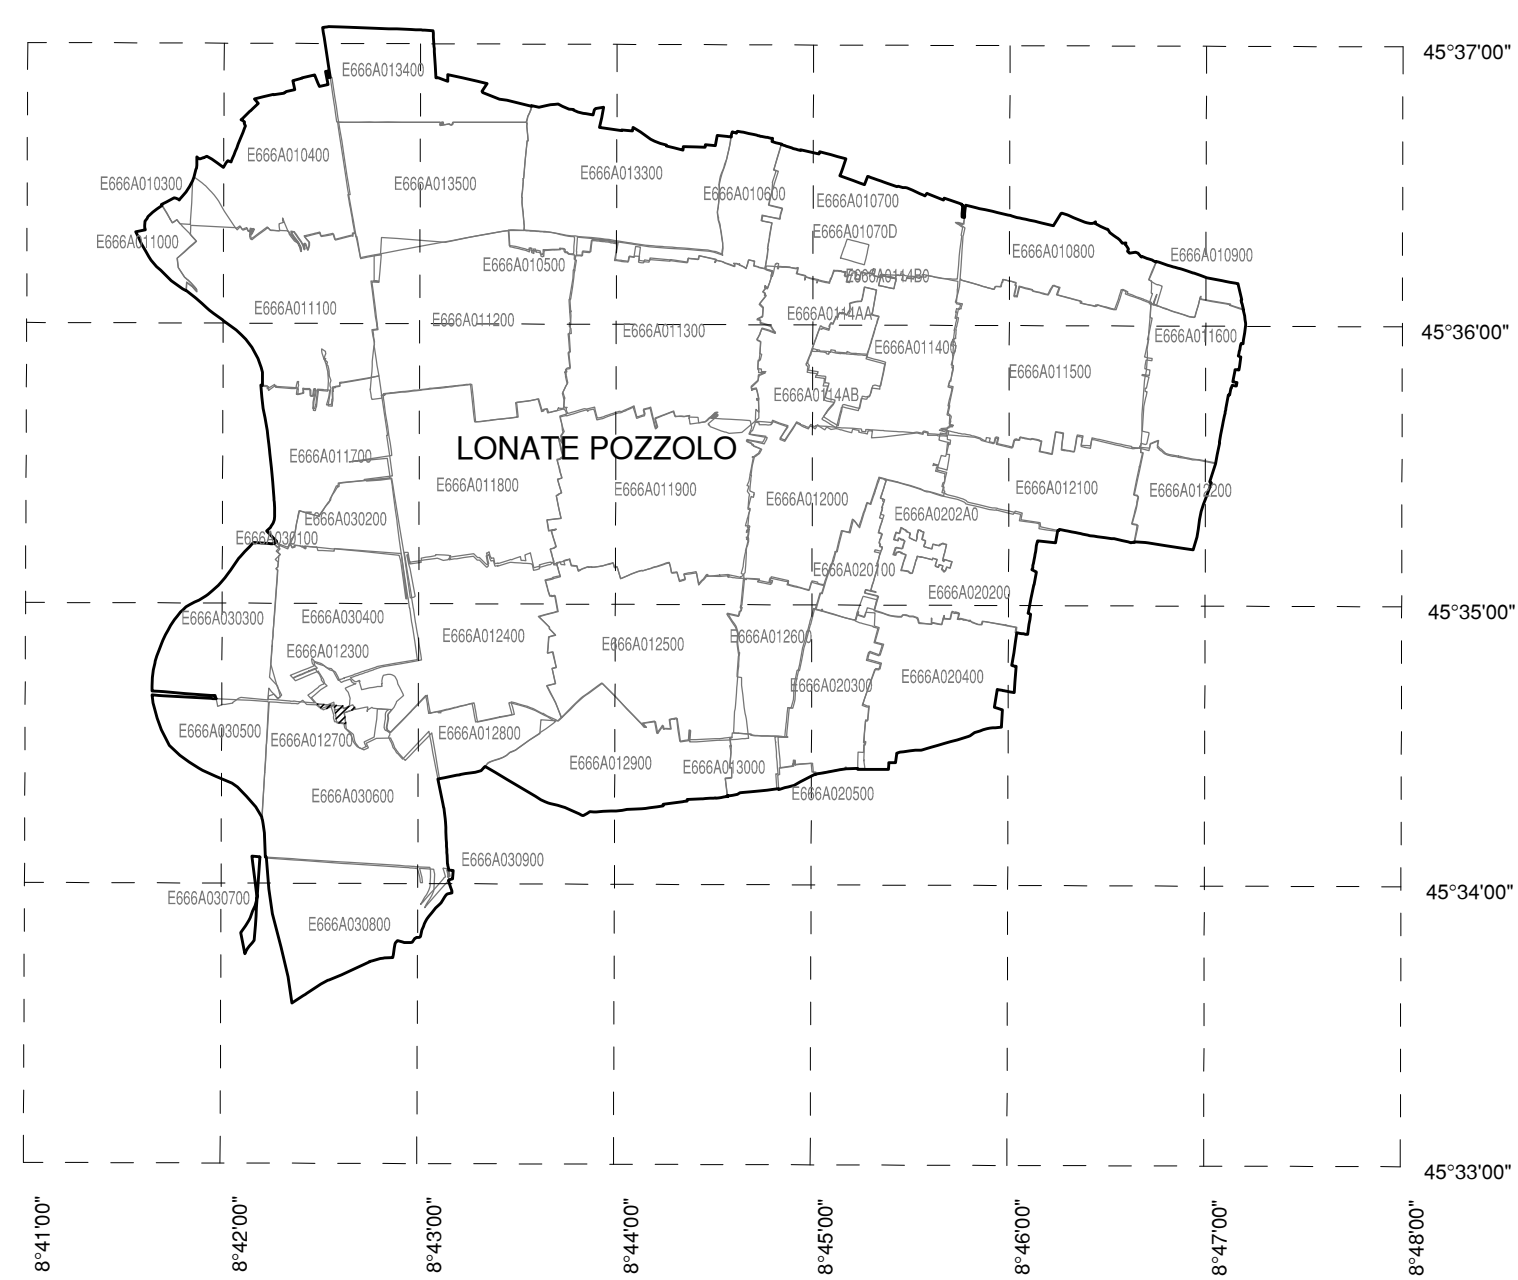

AEROPORTO DI MILANO MALPENSA

MAPPE DI VINCOLO
LIMITAZIONI RELATIVE AGLI OSTACOLI E AI PERICOLI PER LA
NAVIGAZIONE AEREA
(Art. 707 commi 1,2,3,4 Codice della Navigazione)

PLANIMETRIA CATASTALE FOGLIO CON
SUPERFICIE DI INVILUPPO

TAV N. PC264

scala 1:2000

data: MARZO 2011

COMUNE DI LONATE POZZOLO

FOGLIO N. 1-27

PROVINCIA DI VARESE



SOCIETA' DI GESTIONE:
S.E.A. s.p.a.
Aeroporti di Milano
20090 Segrate -MI -

PROGETTISTA INCARICATO:



topstudio geom. Stampa Nicola
22015 Gravedona (CO) - Via Dispersi in Guerra, 36

POST HOLDER DELLA PROGETTAZIONE:

S.E.A. - Società p.a. Esercizi Aeroportuali
DIREZIONE INFRASTRUTTURE
Ing. Gianpaolo Pirani
Responsabile Progettazioni
Post Holder Progettazione Infrastrutture e Sistemi

APPROVATO DA ENAC

LEGENDA

| | |
|--|---------------------------------------------------------|
| | LIMITI SUPERFICIE DI INVILUPPO |
| | CURVE DI ISOLIVELLO ALTIMETRICO |
| | LIMITE DEL SEDIME AEROPORTUALE |
| | CONFINI COMUNALI |
| | LIMITE FOGLI |
| | TERRENO CHE FORA LE SUPERFICI DI DELIMITAZIONE OSTACOLI |
| | CURVE DI ISOLIVELLO ALTIMETRICO DEL TERRENO |
| | GRIGLIA COORDINATE GEOGRAFICHE WGS84 |