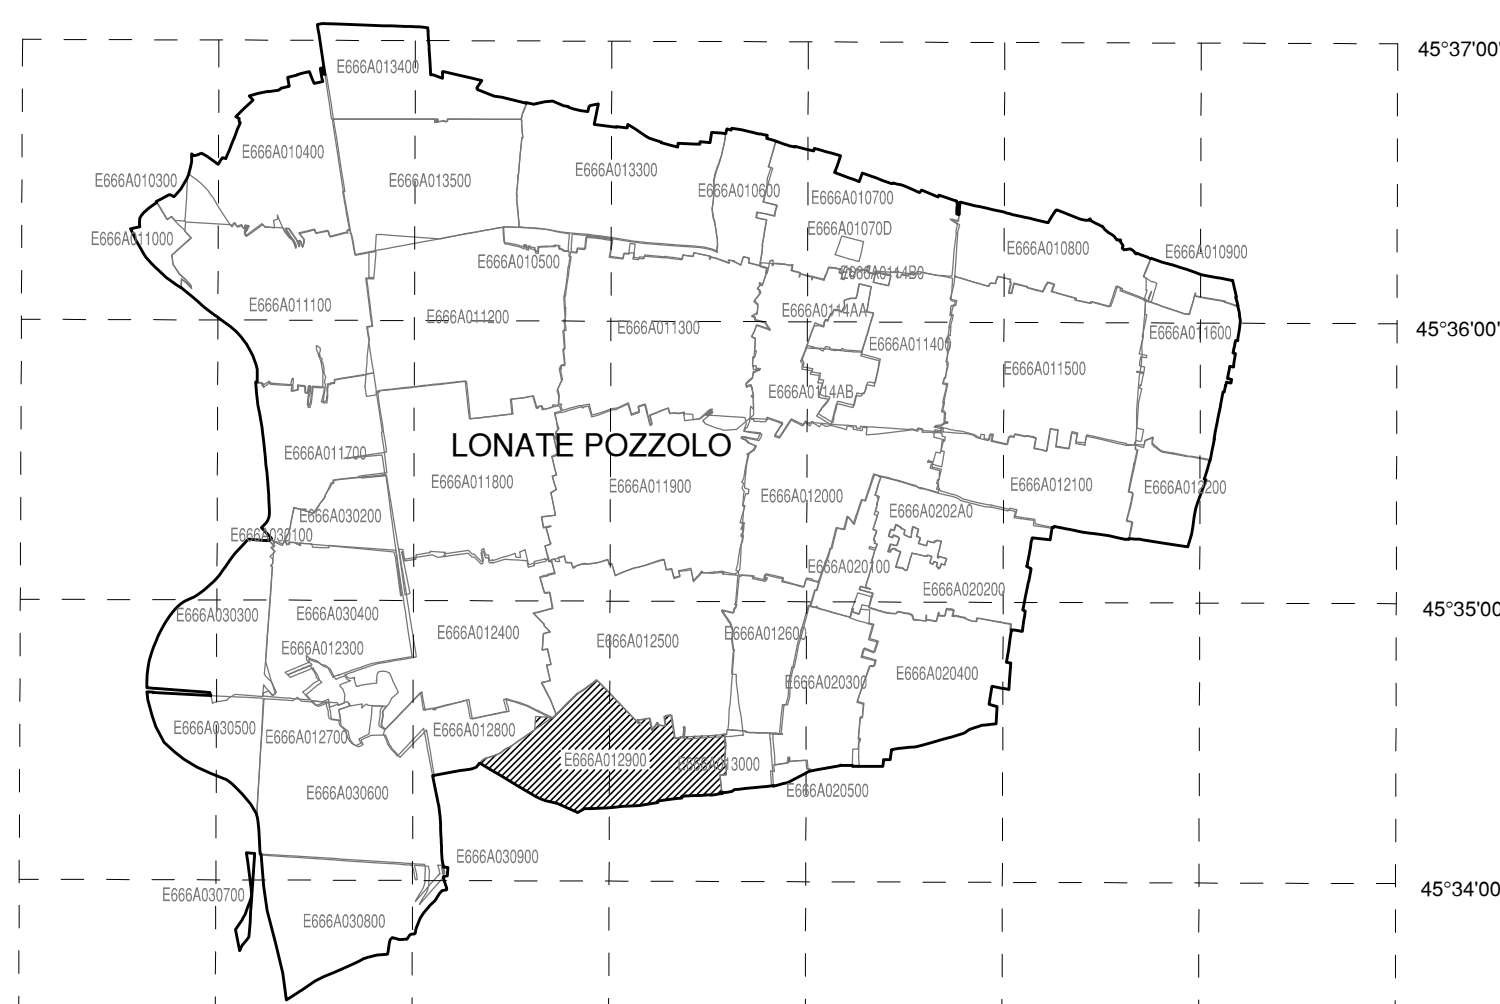



QUADRO D'UNIONE COMUNE






AEROPORTO DI MILANO MALPENSA

MAPPE DI VINCOLO
LIMITAZIONI RELATIVE AGLI OSTACOLI E AI PERICOLI PER LA
NAVIGAZIONE AEREA
(Art. 707 commi 1,2,3,4 Codice della Navigazione)

**PLANIMETRIA CATASTALE FOGLIO CON
SUPERFICIE DI INVILUPPO**

TAV N. PC266
scala: 1:2000
data: MARZO 2011

COMUNE DI LONATE POZZOLO
FOGLIO N. 1-29
PROVINCIA DI VARESE



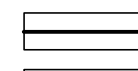
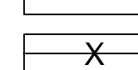
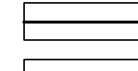
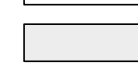
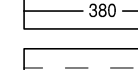
 


SOCIETA' DI GESTIONE:
S.E.A. s.p.a.
Aeroporti di Milano
20090 Segrate - MI

PROGETTISTA INCARICATO:
topstudio
topstudio s.p.a. - Via Dandolo, 10 - 20121 Milano

POST HOLDER DELLA PROGETTAZIONE:
S.E.A. - Società p.a. Servizi Aeroportuali
DIREZIONE INFRASTRUTTURE
Ing. Giancarlo Piretti
Responsabile Progettazioni
Post Holder Progettazione Infrastrutture e Sistemi

APPROVATO DA ENAC

LEGENDA

-  LIMITI SUPERFICIE DI INVILUPPO
-  CURVE DI ISOLIVELLO ALTIMETRICO
-  LIMITE DEL SEDIME AEROPORTUALE
-  CONFINI COMUNALI
-  LIMITE FOGLI
-  TERRENO CHE FORA LE SUPERFICIE DI DELIMITAZIONE OSTACOLI
-  CURVE DI ISOLIVELLO ALTIMETRICO DEL TERRENO
-  GRIGLIA COORDINATE GEOGRAFICHE WGS84

SCALA DI 1:2000