



PROVINCIA DI VARESE  
**COMUNE DI LONATE POZZOLO**

FOGLIO N.203  
 SCALA DI 1:2000

ORIGINE DELLE COORDINATE



**QUADRO D'UNIONE COMUNE**

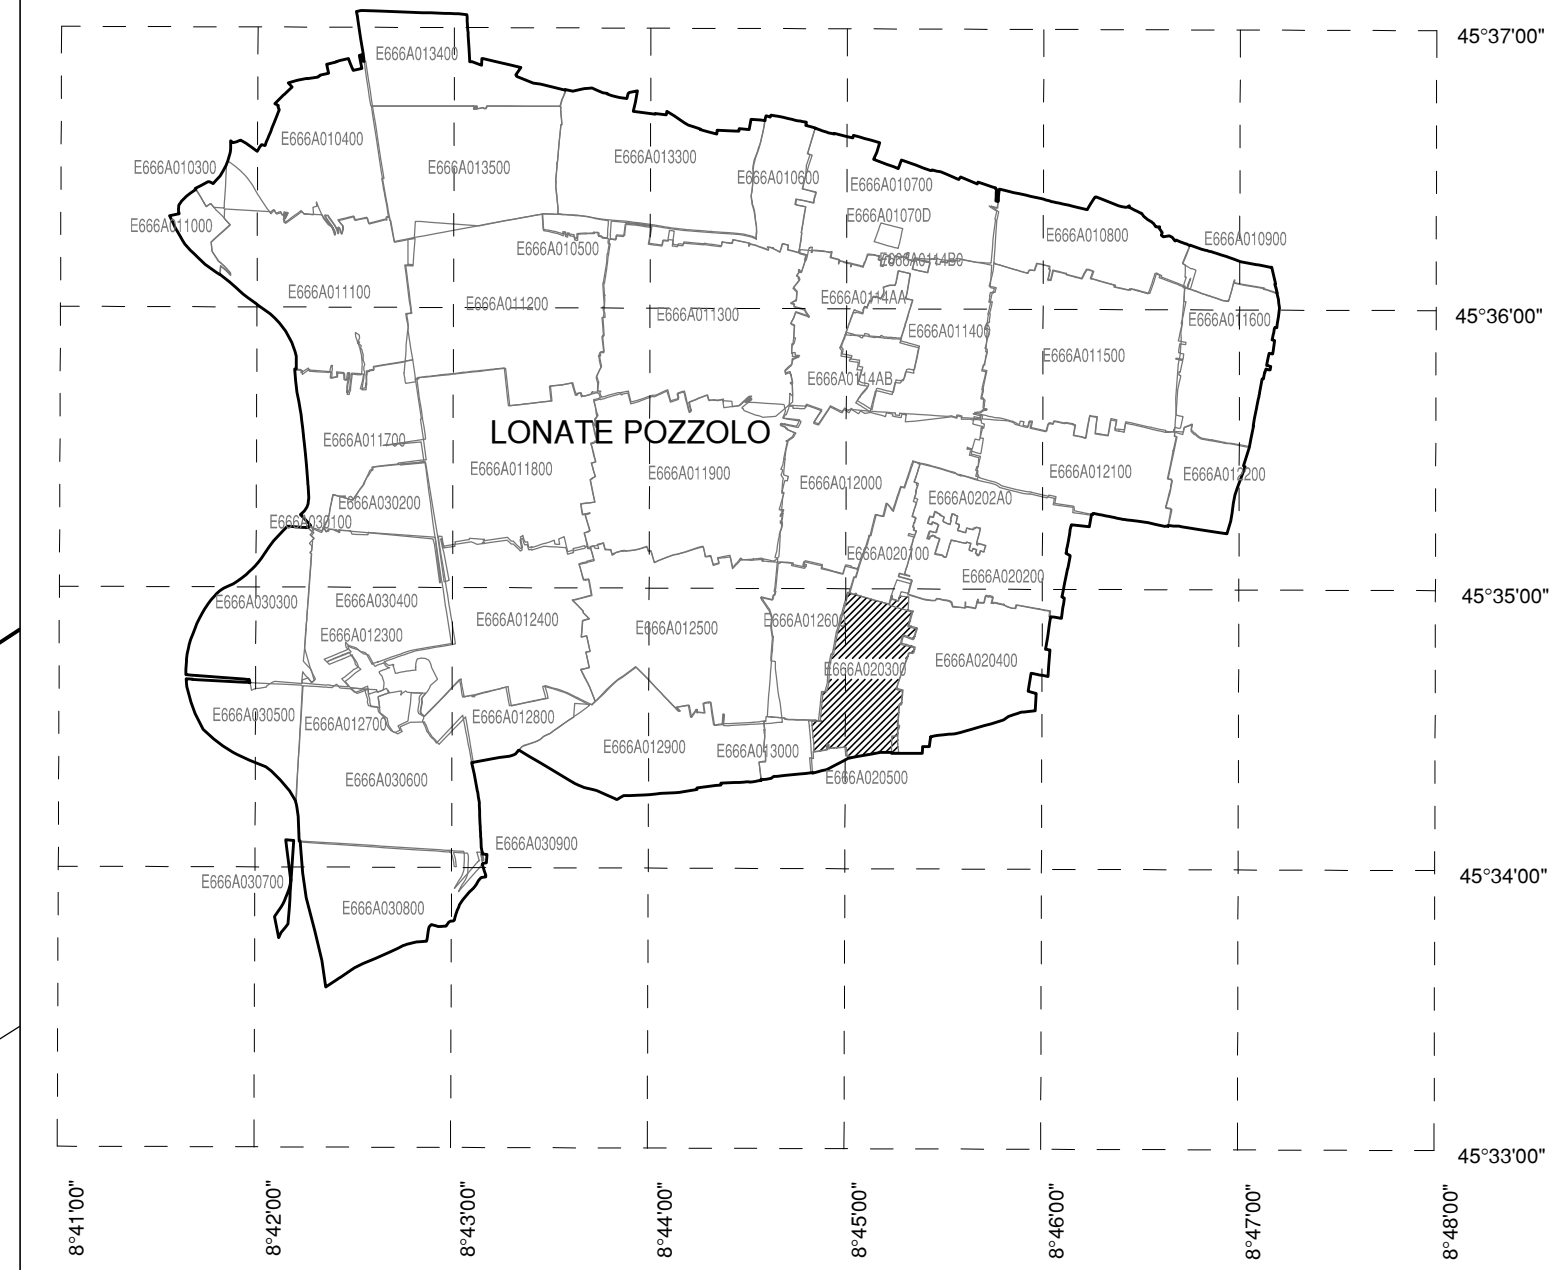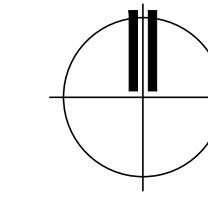

**AEROPORTO DI MILANO MALPENSA**

MAPPE DI VINCOLO  
 LIMITAZIONI RELATIVE AGLI OSTACOLI E AI PERICOLI PER LA  
 NAVIGAZIONE AEREA  
 (Art. 707 commi 1,2,3,4 Codice della Navigazione)

**PLANIMETRIA CATASTALE FOGLIO CON  
 SUPERFICIE DI INVILUPPO**

TAV N. PC272  
 scala 1:2000  
 data: MARZO 2011

COMUNE DI LONATE POZZOLO  
 FOGLIO N. 2-3  
 PROVINCIA DI VARESE



SOCIETA' DI GESTIONE:  
 S.E.A. s.p.a.  
 Aeroporti di Milano  
 20090 Segrate -MI -

PROGETTISTA INCARICATO:



topstudio  
 topstudio geom. Stampa Nicola  
 22015 Gnavona (CO) - Via Dispersi in Guerra, 36

POST HOLDER DELLA PROGETTAZIONE:

S.E.A. - Società p.a. Esercizi Aeroportuali  
 DIREZIONE INFRASTRUTTURE  
 Ing. Giancarlo Pirani  
 Responsabile Progettazioni  
 Post Holder Progettazione Infrastrutture e Sistemi

APPROVATO DA ENAC

**LEGENDA**

- LIMITI SUPERFICIE DI INVILUPPO
- CURVE DI ISOLIVELLO ALTIMETRICO
- LIMITE DEL SEDIME AEROPORTUALE
- CONFINI COMUNALI
- LIMITE FOGLI
- TERRENO CHE FORA LE SUPERFICIE DI DELIMITAZIONE OSTACOLI
- CURVE DI ISOLIVELLO ALTIMETRICO DEL TERRENO
- GRIGLIA COORDINATE GEOGRAFICHE WGS84