


QUADRO D'UNIONE COMUNE

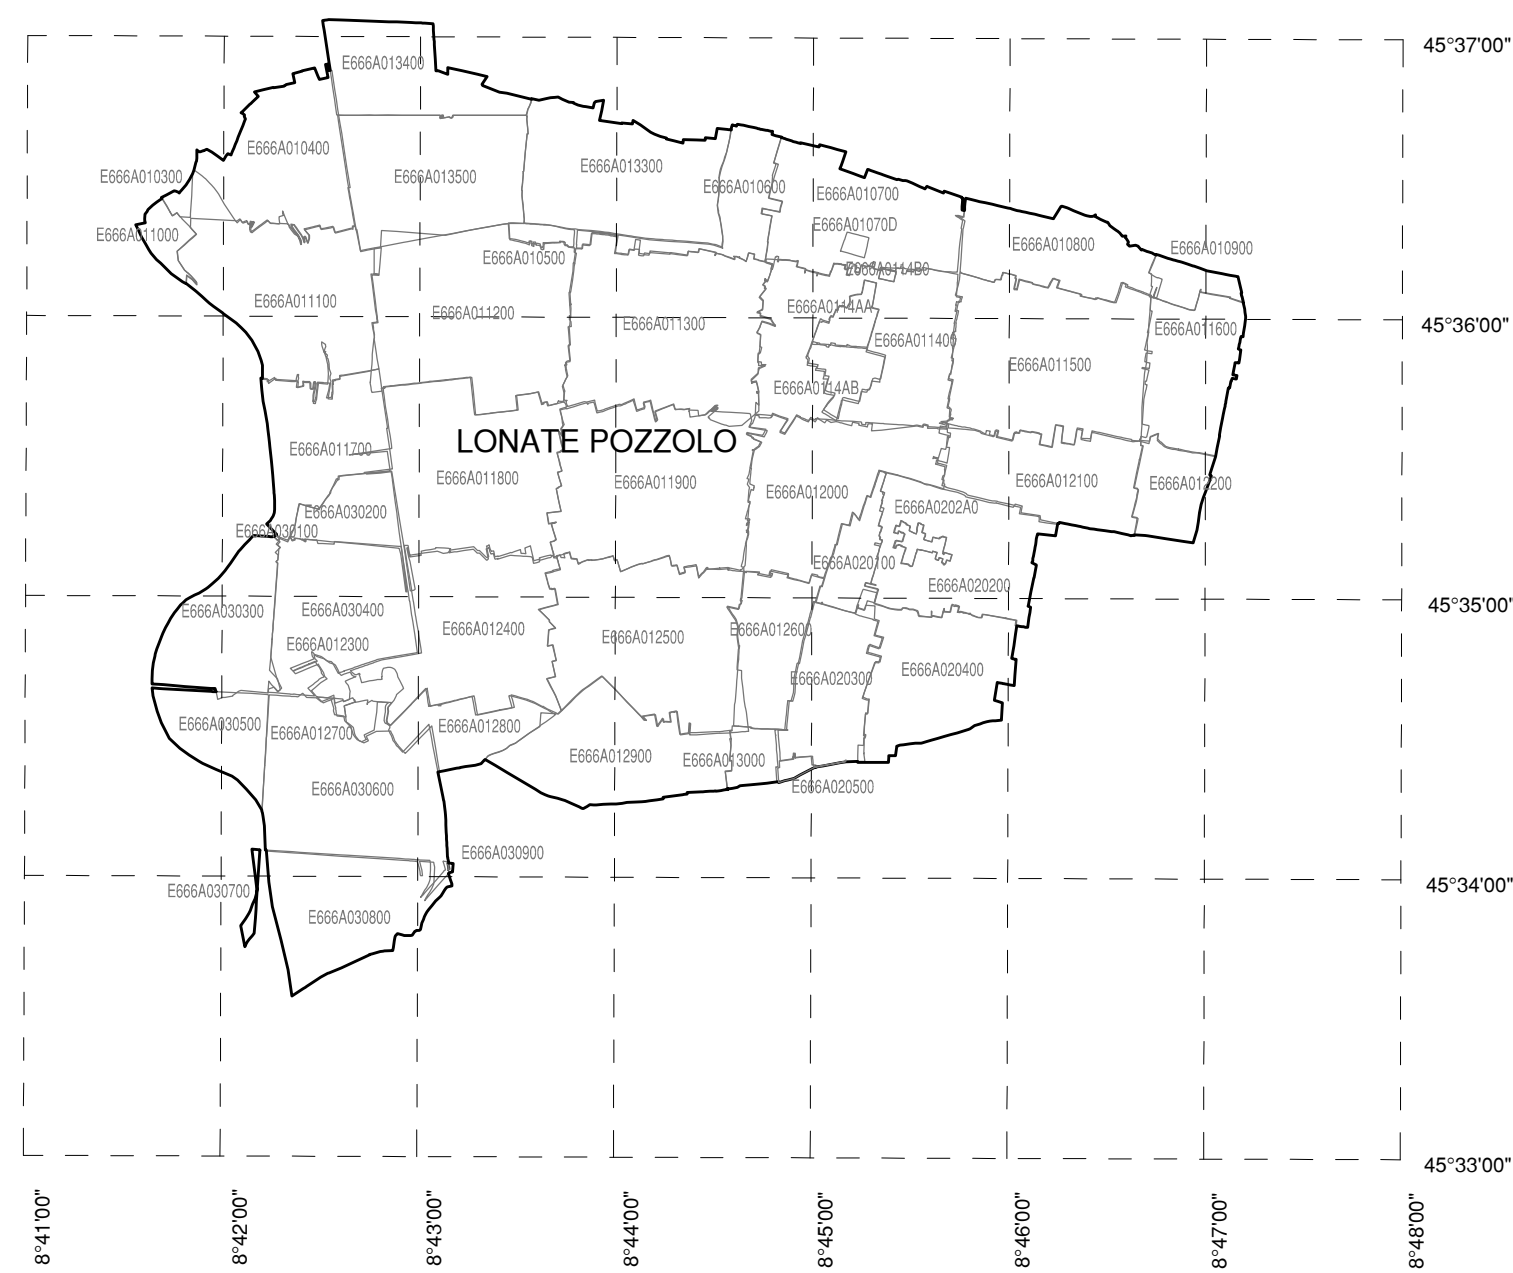

AEROPORTO DI MILANO MALPENSA

MAPPE DI VINCOLO  
LIMITAZIONI RELATIVE AGLI OSTACOLI E AI PERICOLI PER LA  
NAVIGAZIONE AEREA  
(Art. 707 commi 1,2,3,4 Codice della Navigazione)

PLANIMETRIA CATASTALE FOGLIO CON  
SUPERFICIE DI INVILUPPO

TAV N. PC281                      COMUNE DI LONATE POZZOLO  
scala 1:2000                      FOGLIO N. 3-9  
data: MARZO 2011              PROVINCIA DI VARESE



SOCIETA' DI GESTIONE:  
S.E.A. s.p.a.  
Aerporti di Milano  
20090 Segrate -MI -

PROGETTISTA INCARICATO:



topstudio geom. Stampa Nicola  
22015 Gravedona (CO) - Via Dispersi in Guerra, 36

POST HOLDER DELLA PROGETTAZIONE:  
S.E.A. - Societa' p.a. Esercizi Aeroportuali  
DIREZIONE INFRASTRUTTURE  
Ing. Gianpaolo Pirani  
Responsabile Progettazioni  
Post Holder Progettazione Infrastrutture e Sistemi

APPROVATO DA ENAC

LEGENDA

- |  |   |
|--|---|
|  | LIMITI SUPERFICIE DI INVILUPPO                          |
|  | CURVE DI ISOLIVELLO ALTIMETRICO                         |
|  | LIMITE DEL SEDIME AEROPORTUALE                          |
|  | CONFINI COMUNALI  |
|  | LIMITE FOGLI  |
|  | TERRENO CHE FORA LE SUPERFICI DI DELIMITAZIONE OSTACOLI |
|  | CURVE DI ISOLIVELLO ALTIMETRICO DEL TERRENO             |
|  | GRIGLIA COORDINATE GEOGRAFICHE WGS84                    |