


PROVINCIA DI MILANO
COMUNE DI MAGNAGO
 FOGLIO N:23



QUADRO D'UNIONE COMUNE

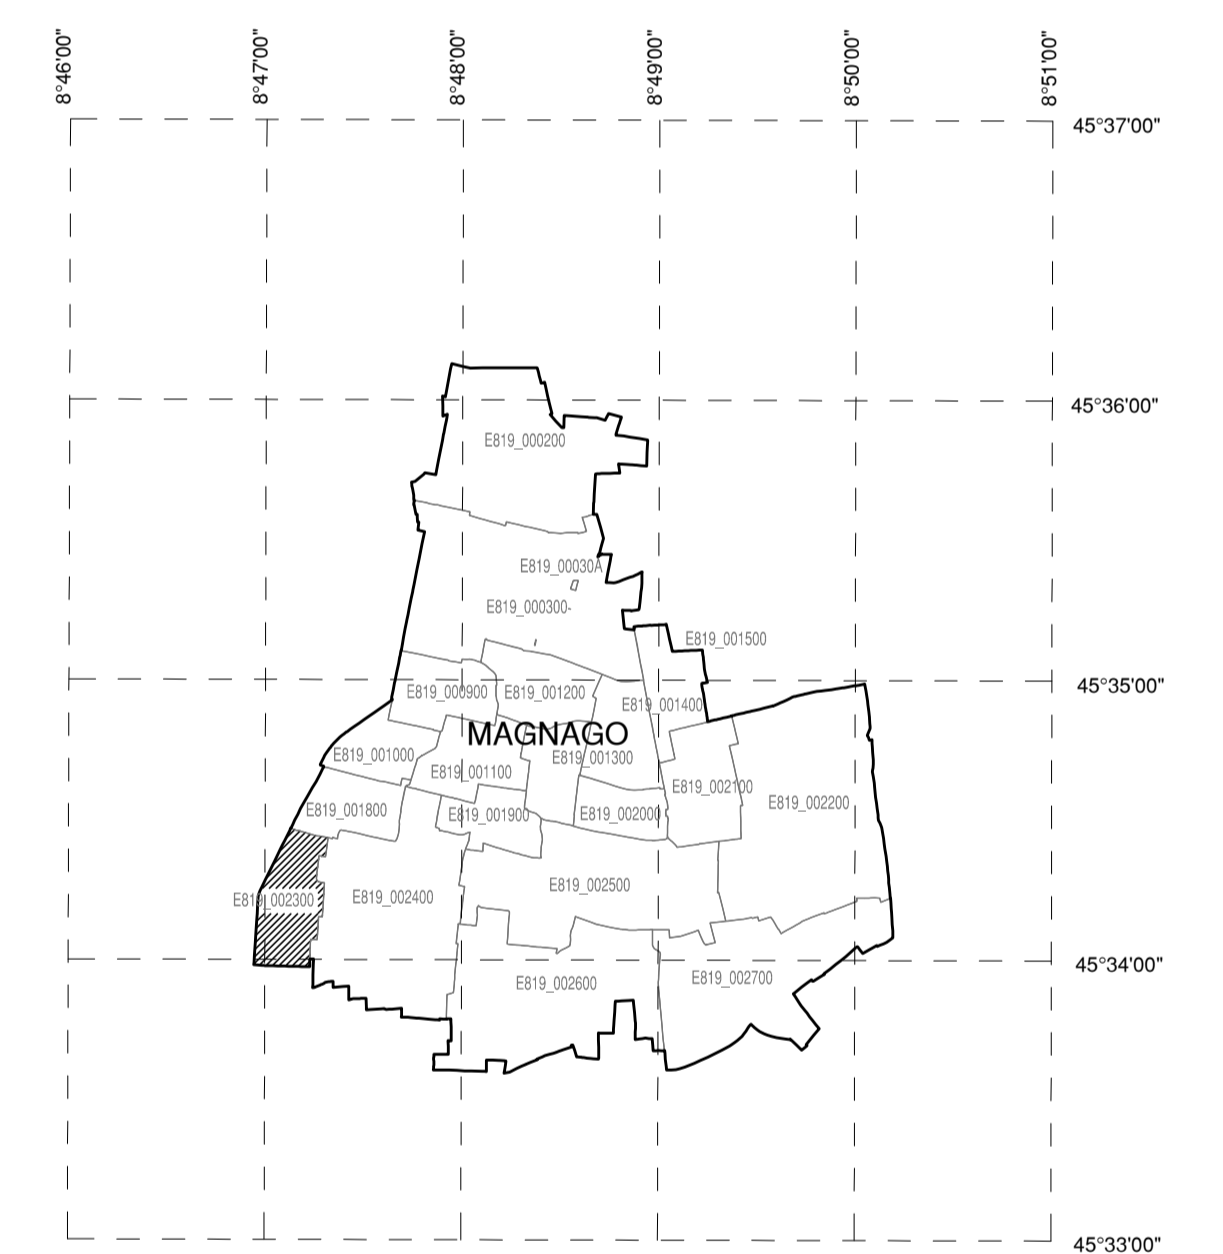

AEROPORTO DI MILANO MALPENSA

MAPPE DI VINCOLO
 LIMITAZIONI RELATIVE AGLI OSTACOLI E AI PERICOLI PER LA
 NAVIGAZIONE AEREA
 (Art. 707 comma 1,2,3,4 Codice della Navigazione)

**PLANIMETRIA CATASTALE FOGLIO CON
 SUPERFICIE DI INVILUPPO**

TAV N. PC288
 scala 1:1000
 data: MARZO 2011

COMUNE DI MAGNAGO
 FOGLIO N. 23
 PROVINCIA DI MILANO



SOCIETA' DI GESTIONE:
 S.E.A. s.p.a.
 Aeroporti di Milano
 20090 Segrate - MI -

PROGETTISTA INCARICATO:
topstudio
 topstudio s.p.a. 105 Engineering
 topstudio s.p.a. 105 Engineering
 20115 Grottole (CO) - Via Disegni di Guerra, 36

POST HOLDER DELLA PROGETTAZIONE:
 S.E.A. Società per le Attività Aeroportuali
 DIREZIONE INFRASTRUTTURE
 Ing. Giuseppe Piretti
 Responsabile Progettazioni
 Pool Holder Progettazione Infrastrutture e Sistemi

APPROVATO DA ENAC

LEGENDA

	LIMITI SUPERFICIE DI INVILUPPO
	CURVE DI ISOLIVELLO ALTIMETRICO
	LIMITE DEL SEDIME AEROPORTUALE
	CONFINI COMUNALI
	LIMITE FOGLI
	TERRENO CHE FORA LE SUPERFICIE DI DELIMITAZIONE OSTACOLI
	CURVE DI ISOLIVELLO ALTIMETRICO DEL TERRENO
	GRIGLIA COORDINATE GEOGRAFICHE WGS84

SCALA DI 1:1000