


QUADRO D'UNIONE COMUNE

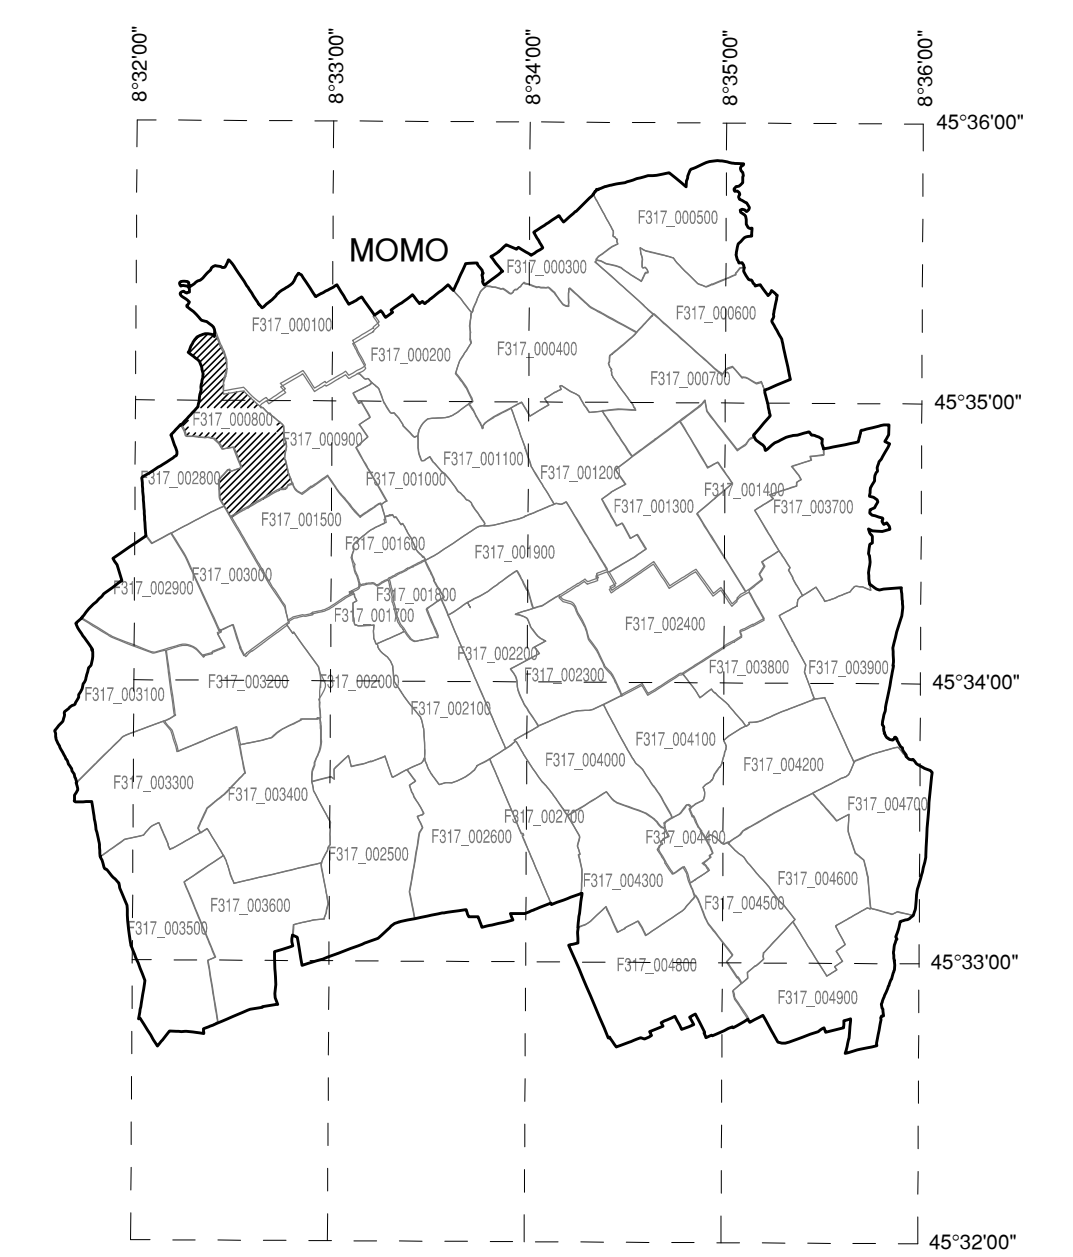

AEROPORTO DI MILANO MALPENSA

MAPPE DI VINCOLO  
LIMITAZIONI RELATIVE AGLI OSTACOLI E AI PERICOLI PER LA  
NAVIGAZIONE AEREA  
(Art. 707 commi 1,2,3,4 Codice della Navigazione)

PLANIMETRIA CATASTALE FOGLIO CON  
SUPERFICIE DI INVILUPPO

TAV N. PC301

scala 1:1500

data: MARZO 2011

COMUNE DI MOMO

FOGLIO N. 08

PROVINCIA DI NOVARA



SOCIETA' DI GESTIONE:  
S.E.A. s.p.a.  
Aeroporto di Milano  
20090 Segrate -MI-

PROGETTISTA INCARICATO:



topstudio geom. Stampa Nicola  
22015 Gavignone (CO) - Via Giuseppe in Duomo, 36

POST HOLDER DELLA PROGETTAZIONE:

S.E.A. - Societa' p.a. Esercizio Aeroportuali  
DIREZIONE INFRASTRUTTURE  
Ing. Gianpaolo Pignatelli  
Responsabile Progettazione  
Post Holder Progettazione Infrastrutture e Sistemi

APPROVATO DA ENAC

LEGENDA

- LIMITI SUPERFICIE DI INVILUPPO
- CURVE DI ISOLIVELLO ALTIMETRICO
- LIMITE DEL SEDIME AEROPORTUALE
- CONFINI COMUNALI
- LIMITE FOGLI
- TERRENO CHE FORA LE SUPERFICIE DI DELIMITAZIONE OSTACOLI
- CURVE DI ISOLIVELLO ALTIMETRICO DEL TERRENO
- GRIGLIA COORDINATE GEOGRAFICHE WGS84

PROVINCIA DI NOVARA

COMUNE DI MOMO

FOGLIO N: 8

SCALA DI 1:1500