


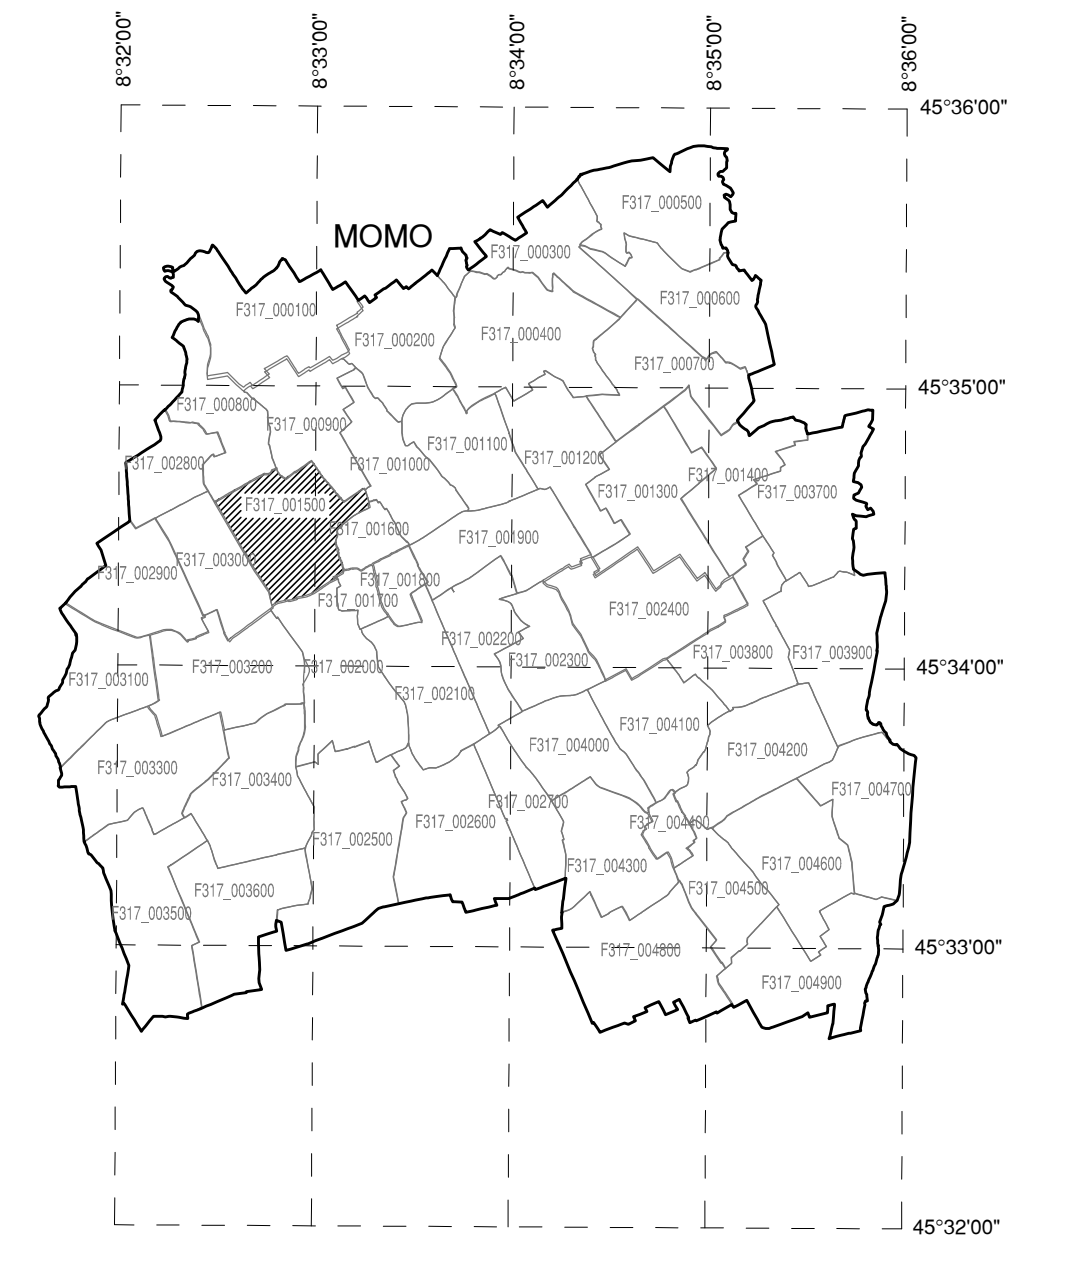

QUADRO D'UNIONE COMUNE



AEROPORTO DI MILANO MALPENSA

MAPPE DI VINCOLO
LIMITAZIONI RELATIVE AGLI OSTACOLI E AI PERICOLI PER LA
NAVIGAZIONE AEREA
(Art. 707 comma 1,2,3,4 Codice della Navigazione)

PLANIMETRIA CATASTALE FOGLIO CON
SUPERFICIE DI INVILUPPO

TAV N. PC302
scala 1:1500
data: MARZO 2011

COMUNE DI MOMO
FOGLIO N. 15
PROVINCIA DI NOVARA



SOCIETA' DI GESTIONE:
S.E.A. s.p.a.
Aeropporti di Milano
20090 Segrate - MI -



POST HOLDER DELLA PROGETTAZIONE:
S.E.A. - Società p.a. Entor Aeroporti
DIREZIONE INFRASTRUTTURE
Ing. Giancarlo Piretti
Responsabile Progettazioni
Post Holder Progettazione Infrastrutture e Sistemi

APPROVATO DA ENAC

| LEGENDA | |
|---------|--|
| | LIMITI SUPERFICIE DI INVILUPPO |
| | CURVE DI ISOLIVELLO ALTIMETRICO |
| | LIMITE DEL SEDIME AEROPORTUALE |
| | CONFINI COMUNALI |
| | LIMITE FOGLI |
| | TERRENO CHE FORA LE SUPERFICIE DI DELIMITAZIONE OSTACOLI |
| | CURVE DI ISOLIVELLO ALTIMETRICO DEL TERRENO |
| | GRIGLIA COORDINATE GEOGRAFICHE WGS84 |

E' consentita la ristampa e la cessione a terzi senza autorizzazione