


QUADRO D'UNIONE COMUNE

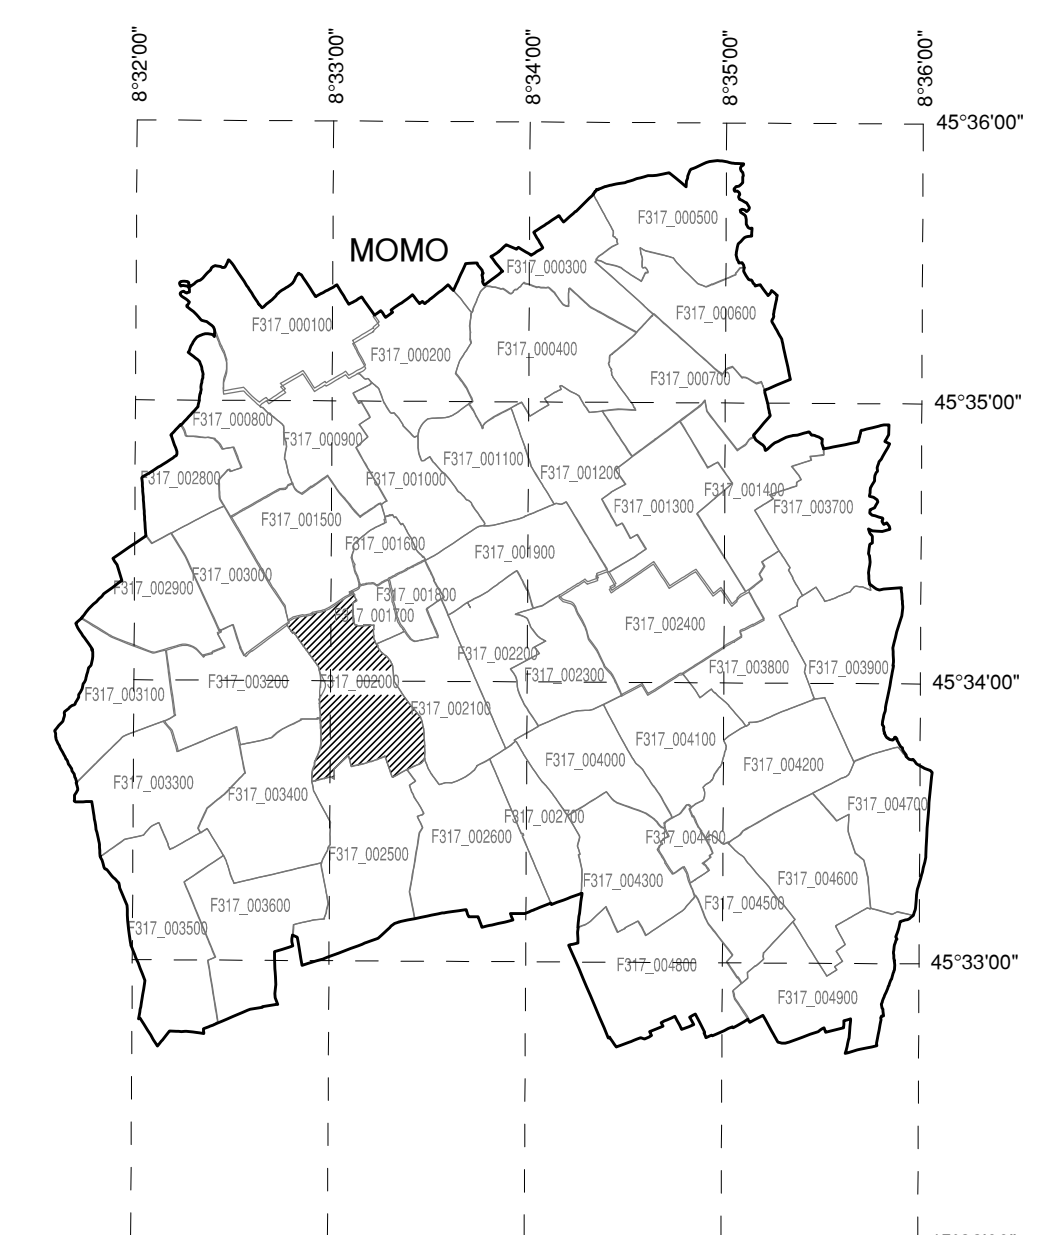

AEROPORTO DI MILANO MALPENSA

MAPPE DI VINCOLO
LIMITAZIONI RELATIVE AGLI OSTACOLI E AI PERICOLI PER LA
NAVIGAZIONE AEREA
(Art. 707 commi 1,2,3,4 Codice della Navigazione)

PLANIMETRIA CATASTALE FOGLIO CON
SUPERFICIE DI INVILUPPO

TAV N. PC303
scala 1:1500
data: MARZO 2011

COMUNE DI MOMO
FOGLIO N. 20
PROVINCIA DI NOVARA



SOCIETA' DI GESTIONE:
S.E.A. s.p.a.
Aeroporto di Milano
20090 Segrate - MI -

U.O. Pianificazione Aeroportuale
PROGETTISTA INCARICATO:
topstudio

POST HOLDER DELLA PROGETTAZIONE:
S.E.A. - Società p.a. Esercizio Aeroportuali
DIREZIONE INFRASTRUTTURE
Ing. Gianpiero Pirelli
Responsabile Progettazioni
Post Holder Progettazione Infrastrutture e Sistemi

APPROVATO DA ENAC

LEGENDA

- LIMITI SUPERFICIE DI INVILUPPO
- CURVE DI ISOLIVELLO ALTIMETRICO
- LIMITE DEL SEDIME AEROPORTUALE
- CONFINI COMUNALI
- LIMITE FOGLI
- TERRENO CHE FORA LE SUPERFICIE DI DELIMITAZIONE OSTACOLI
- CURVE DI ISOLIVELLO ALTIMETRICO DEL TERRENO
- GRIGLIA COORDINATE GEOGRAFICHE WGS84