


QUADRO D'UNIONE COMUNE

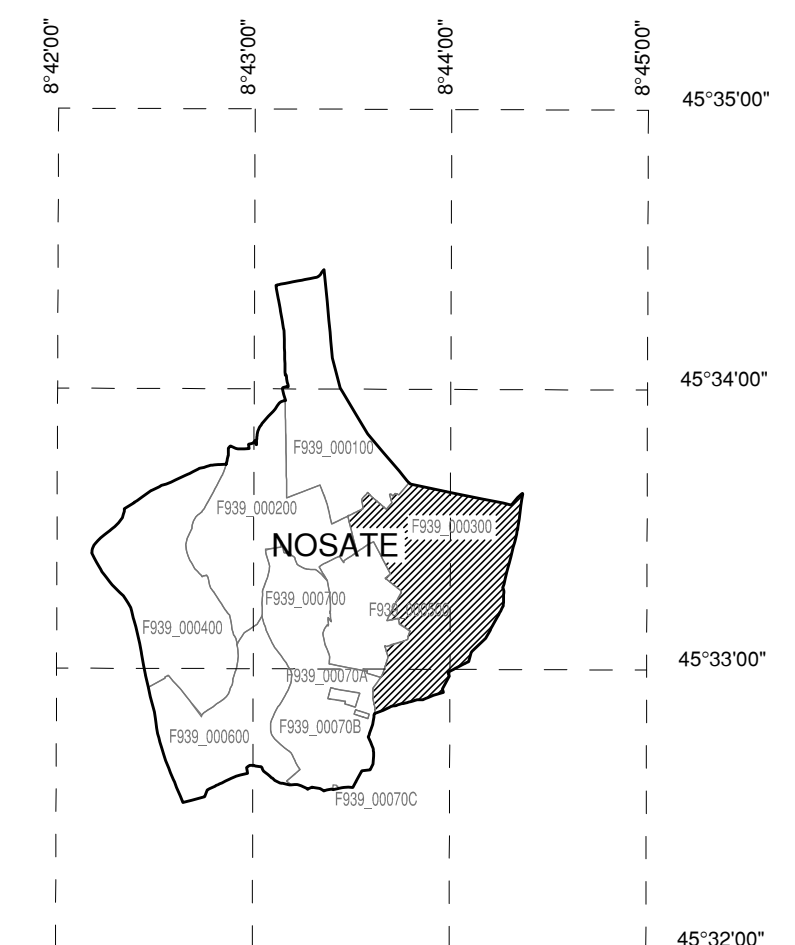

AEROPORTO DI MILANO MALPENSA

MAPPE DI VINCOLO
LIMITAZIONI RELATIVE AGLI OSTACOLI E AI PERICOLI PER LA
NAVIGAZIONE AEREA
(Art. 707 commi 1,2,3,4 Codice della Navigazione)

PLANIMETRIA CATASTALE FOGLIO CON
SUPERFICIE DI INVILUPPO

TAV N. PC307
scala 1:2000
data: MARZO 2011

COMUNE DI NOSATE
FOGLIO N. 03
PROVINCIA DI MILANO

SEN AEROPORTI
DI MILANO
LINATE E MALPENSA
U.O. Pianificazione Aeroportuale

SOCIETA' DI GESTIONE:
S.E.A. s.p.a.
Aeroporto di Milano
20090 Segrate - MI -

PROGETTISTA INCARICATO:
topstudio
topstudio geom. Stampa Nicola
22015 Gavione (CO) - Via Sapegna n. Duemila, 36

POST HOLDER DELLA PROGETTAZIONE:
S.E.A. - Società p.a. Esercizio Aeroportuali
DIREZIONE INFRASTRUTTURE
Ing. Gianpaolo Pirelli
Responsabile Progettazioni
Post Holder Progettazione Infrastrutture e Sistemi

APPROVATO DA ENAC

LEGENDA

	LIMITI SUPERFICIE DI INVILUPPO
	CURVE DI ISOLIVELLO ALTIMETRICO
	LIMITE DEL SEDIME AEROPORTUALE
	CONFINI COMUNALI
	LIMITE FOGLI
	TERRENO CHE FORA LE SUPERFICIE DI DELIMITAZIONE OSTACOLI
	CURVE DI ISOLIVELLO ALTIMETRICO DEL TERRENO
	GRIGLIA COORDINATE GEOGRAFICHE WGS84

PROVINCIA DI MILANO
COMUNE DI NOSATE
FOGLIO N.3

SCALA DI 1:2000

E' severamente vietata la riproduzione o la cessione a terzi senza autorizzazione